

Nur zur Kalkulation

Alle Maße und Höhenangaben sind vor Baubeginn in der Örtlichkeit zu überprüfen.


Die Lagen der vorhandenen Ver- und Entsorgungsleitungen sind nur nachrichtlich wiedergegeben worden. Die Angaben sind ohne Gewähr.

Index	Änderung	Datum	Bearbeitet	Geprüft

PROJEKT
Straßenausbau Neuwied
Erneuerung Deichstraße

BAUHERR
Stadtverwaltung Neuwied

Engerser Landstraße 17
56564 Neuwied

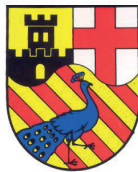


AUSFÜHRUNGSPLANUNG

PLAN
Regelquerschnitt RQ 1-1
Baumstandorte

Bearbeitet	M. da Cunha, K. Olaerts
Geprüft	M. Rummel
Format	600 x 297 mm
Maßstab	1 : 50
Datum	11.02.2026

Projekt-Nr.	24-246	Plan-Nr.	DSN-24246-A-STR-P-XX-RQ-02	Index	
-------------	--------	----------	----------------------------	-------	--

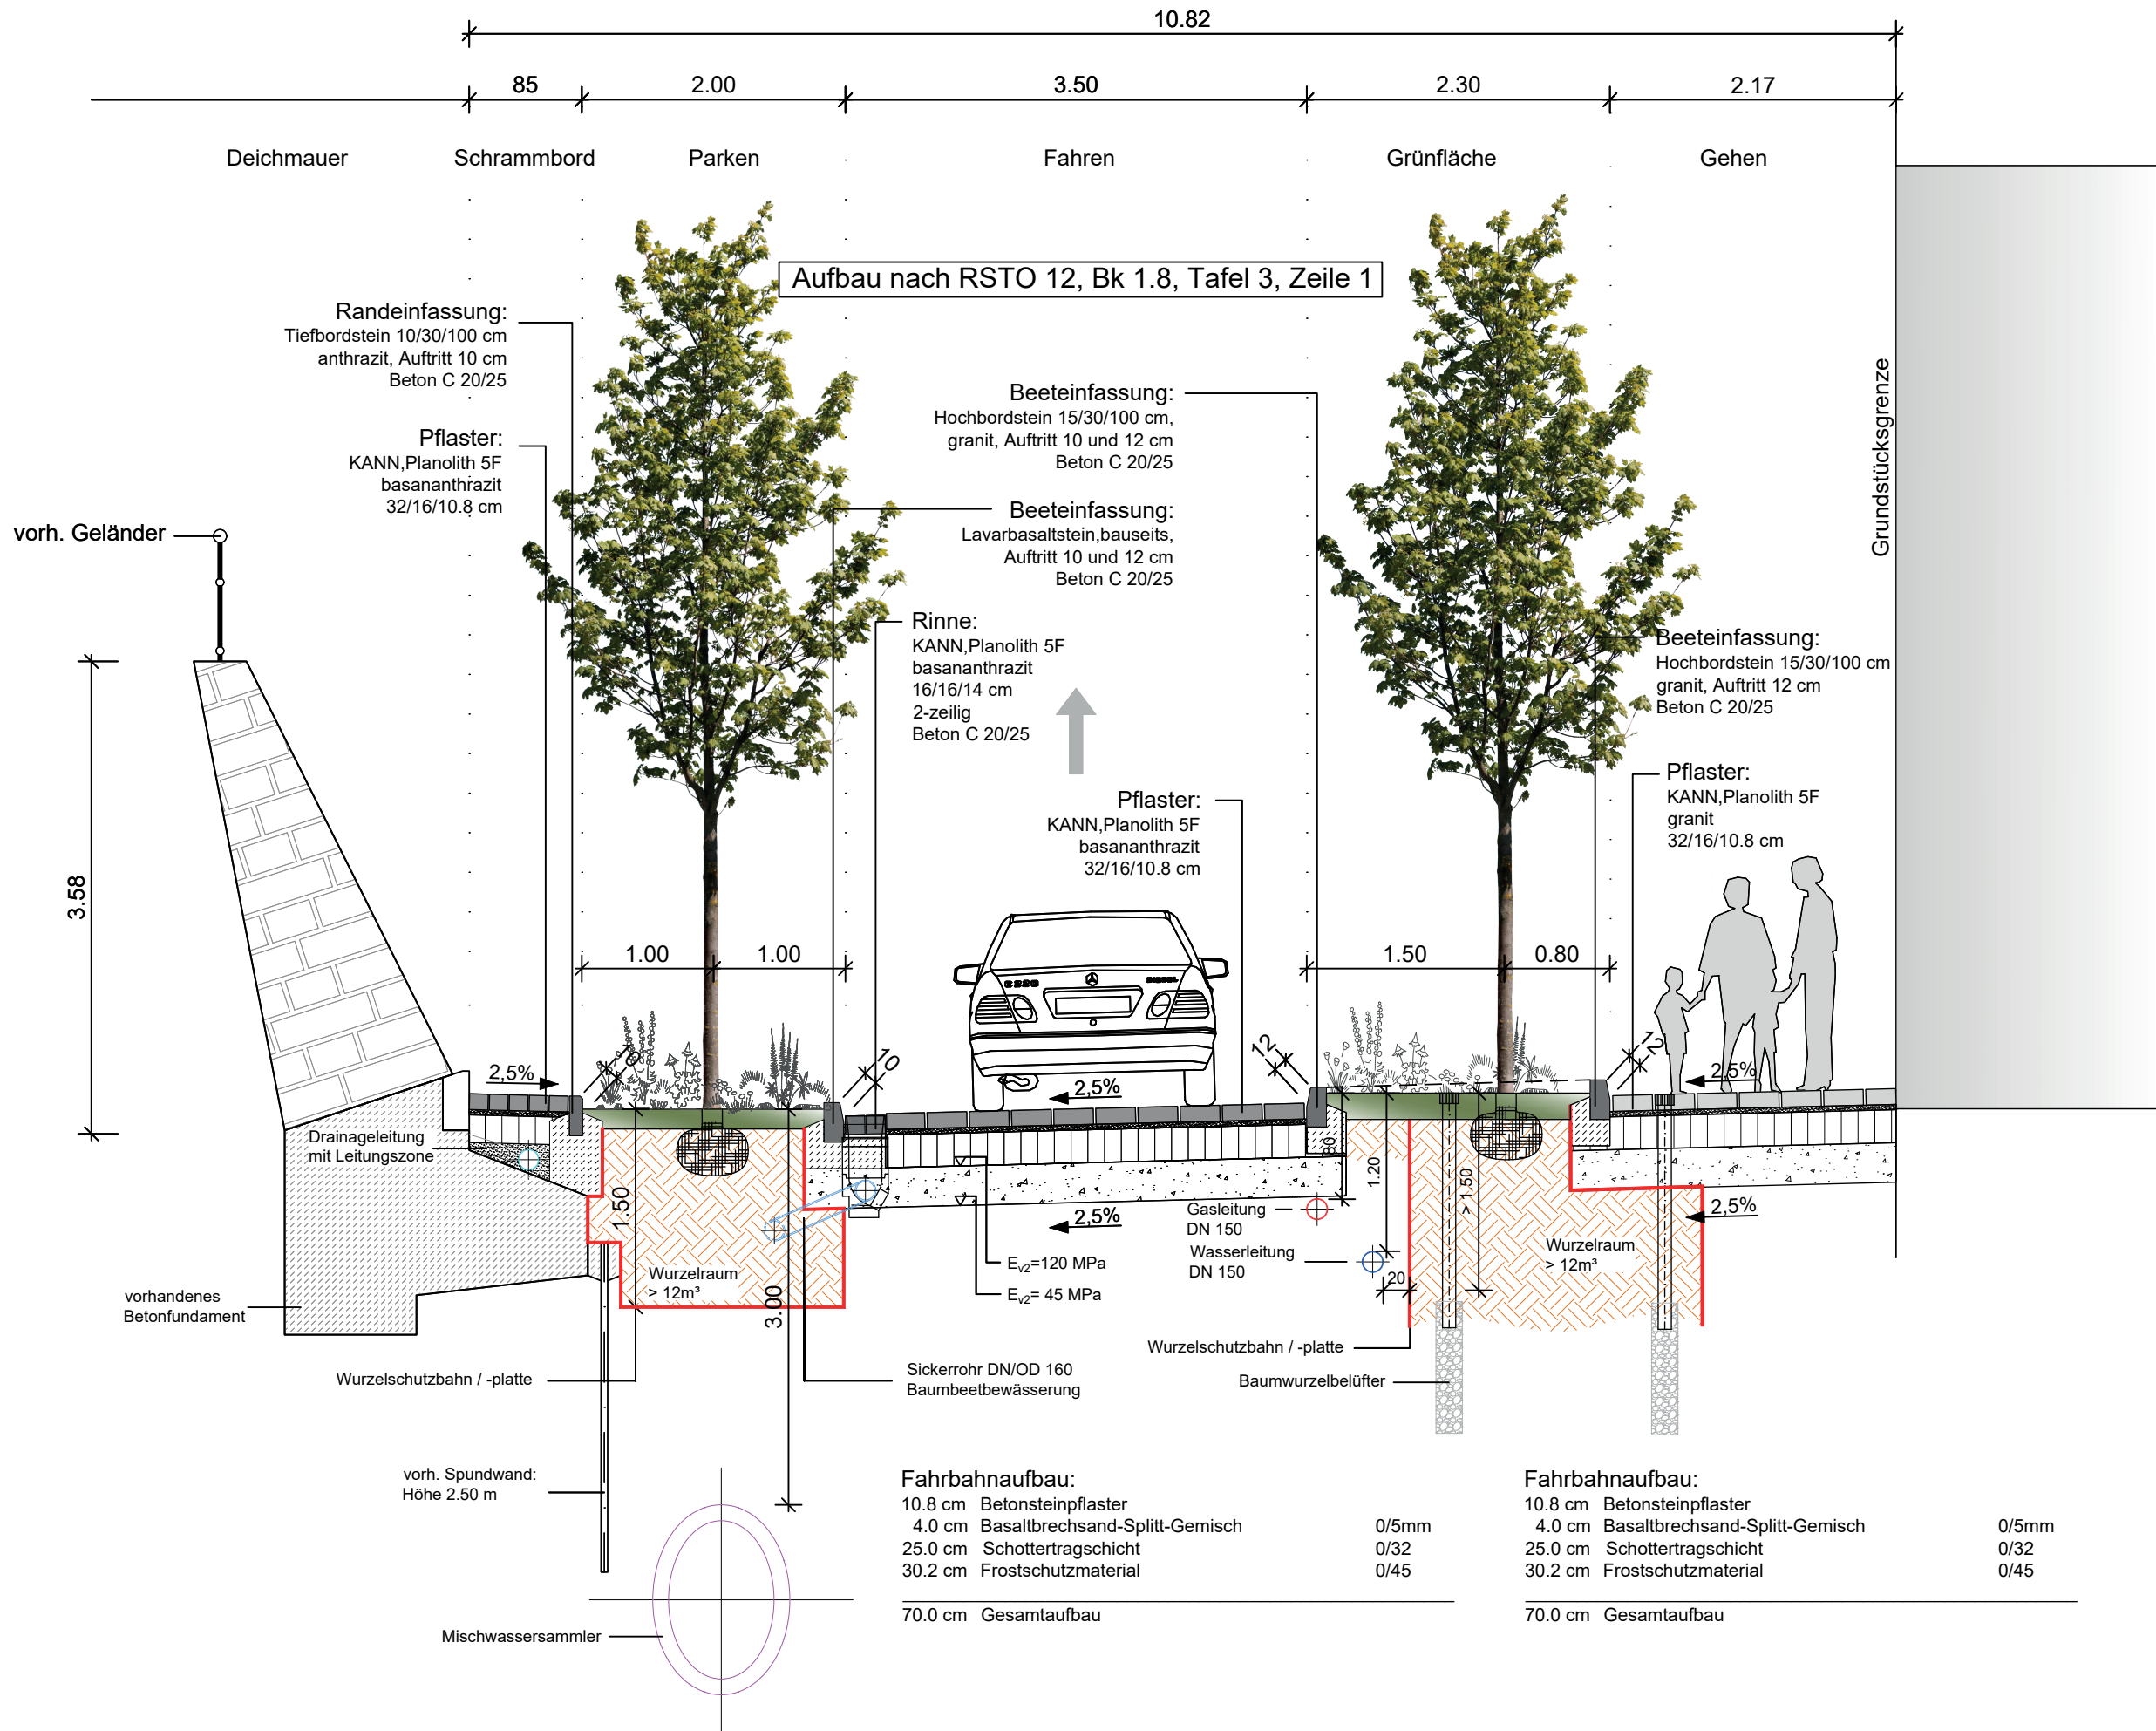

X:\projekte\2024\24-246\W03_Planung\#01_ACAD\LPH-03_AUSFÜHRUNGSPLANUNG.DSN-24246-A-STR-P-XX-LP-.dwg 12.02.2026