Nur zur Kalkulation

Alle Maße und Höhenangaben sind vor Baubeginn in der Örtlichkeit zu überprüfen.

Die Lagen der vorhandenen Ver- und Entsorgungsleitungen sind nur nachrichtlich wiedergegeben worden. Die Angaben sind ohne Gewähr.

Index	Änderung	Datum	Bearbeitet	Geprüft

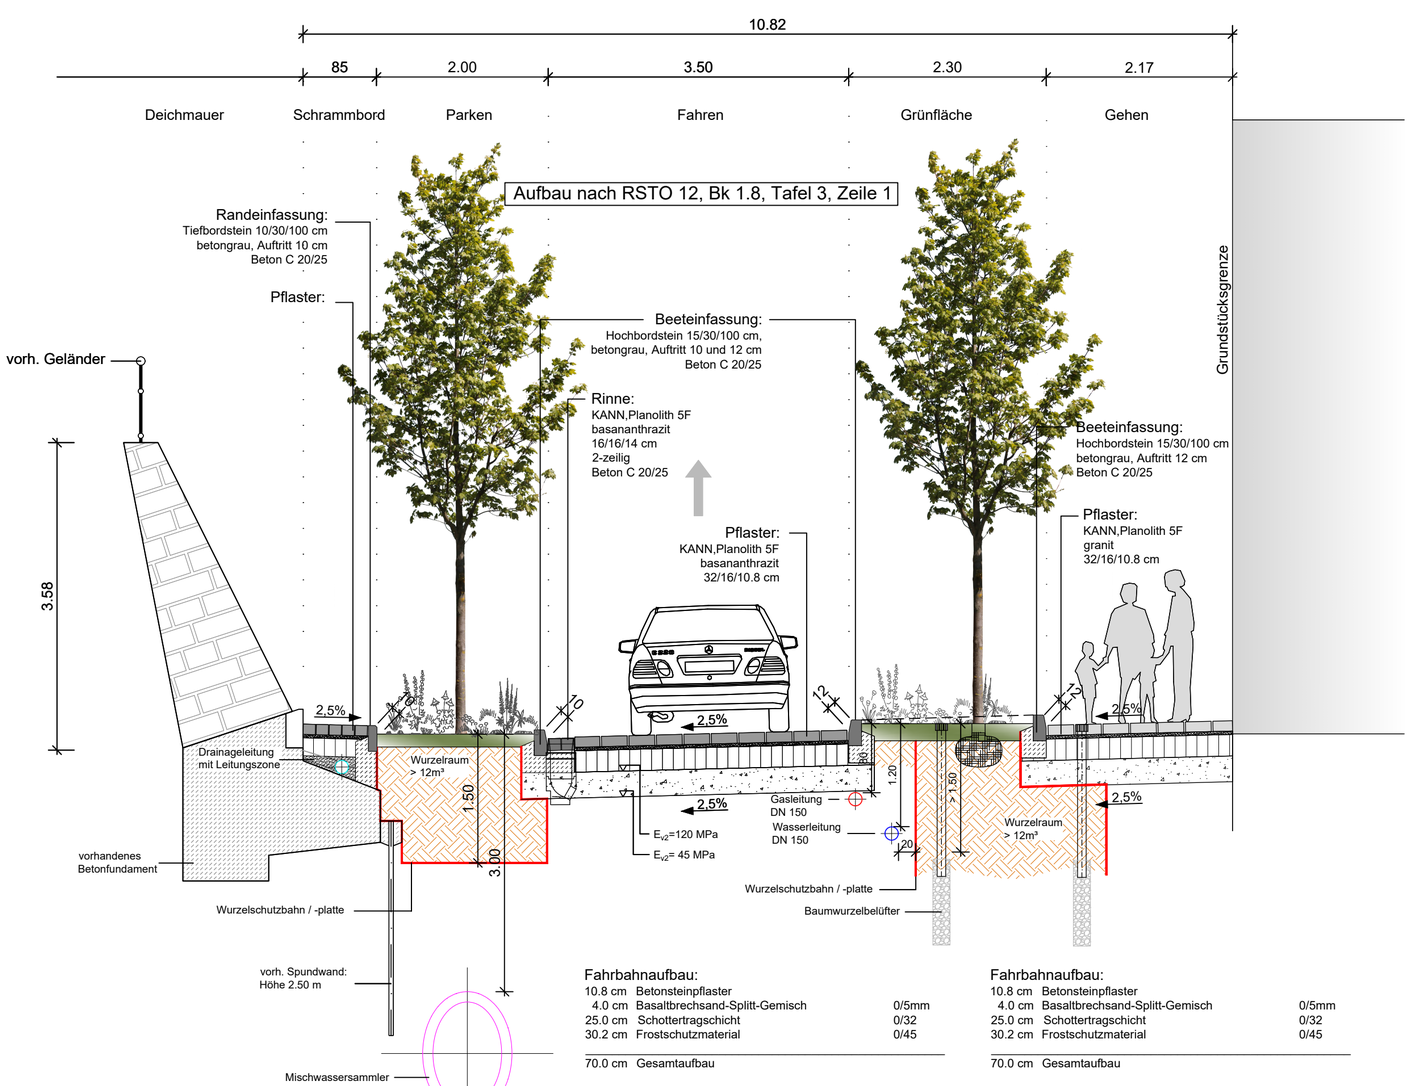

Fahrbahnaufbau:

10.8 cm	Betonsteinpflaster	
4.0 cm	Basaltbrechsand-Splitt-Gemisch	0/5mm
25.0 cm	Schottertragschicht	0/32
30.2 cm	Frostschutzmaterial	0/45
70.0 cm	Gesamtaufbau	

Fahrbahnaufbau:

10.8 cm	Betonsteinpflaster	
4.0 cm	Basaltbrechsand-Splitt-Gemisch	0/5mm
25.0 cm	Schottertragschicht	0/32
30.2 cm	Frostschutzmaterial	0/45
70.0 cm	Gesamtaufbau	

PROJEKT

Straßenausbau Neuwied

Erneuerung Deichstraße

BAUHERR

Stadtverwaltung Neuwied

Engerser Landstraße 17
56564 Neuwied

PLANER

H2R INGENIEURE
Huhmann + Rummel beratende Ingenieure PartG mbB

H2R INGENIEURE
Huhmann + Rummel beratende Ingenieure PartG mbB
Bachstraße 45
53498 Bad Breisig
tel: 02633 475997-0
web: h2r-ing.de

VORABZUG

AUSFÜHRUNGSPLANUNG		Bearbeitet	M. da Cunha, K. Olaerts
PLAN Regelquerschnitt RQ 1-1 Baumstandorte		Geprüft	M. Rummel
		Format	600 x 297 mm
		Maßstab	1 : 50
		Datum	13.11.2025
Projekt-Nr. 24-246	Plan-Nr. DSN-24246-A-STR-P-XX-RQ-02	Index	

X:\projekte\2024\24-246\#03_Planung\#01_ACAD\LPH-03_AUSFÜHRUNGSPLANUNG\DSN-24246-A-STR-P-XX-LP-.dwg

13.11.2025