


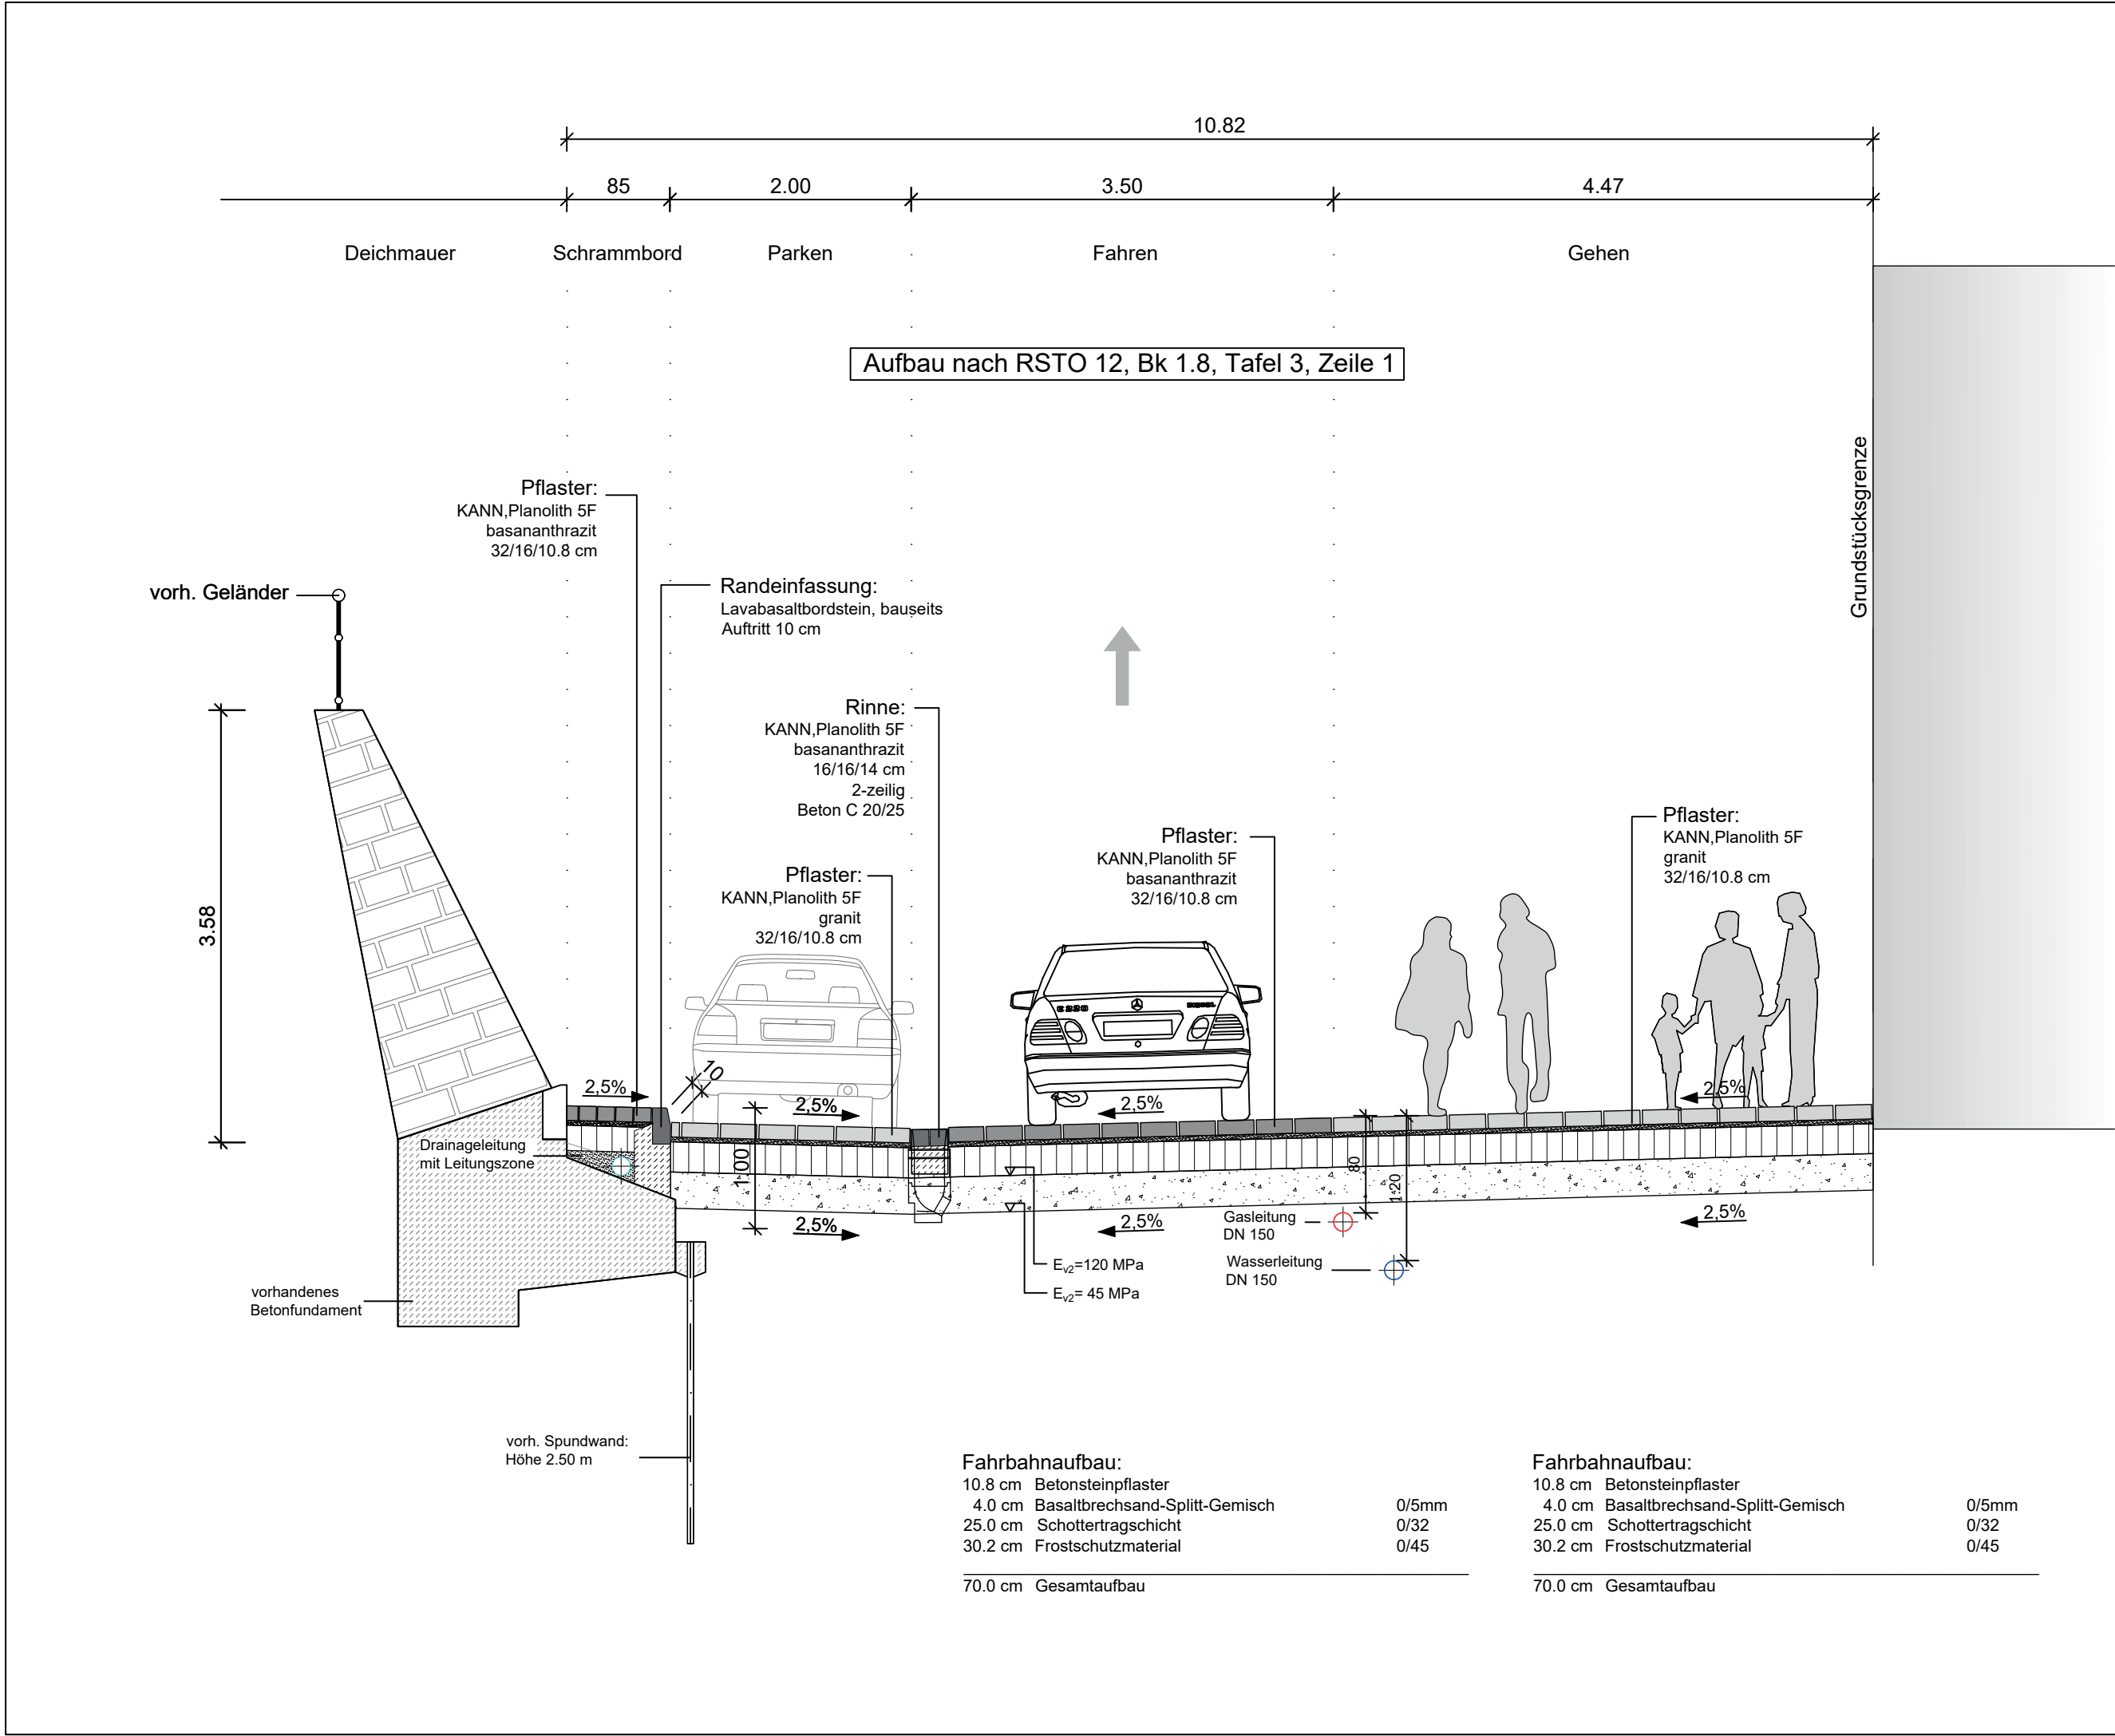

Nur zur Kalkulation					
Alle Maße und Höhenangaben sind vor Baubeginn in der Örtlichkeit zu überprüfen.					
Die Lagen der vorhandenen Ver- und Entsorgungsleitungen sind nur nachrichtlich wiedergegeben worden. Die Angaben sind ohne Gewähr.					
Index	Änderung	Datum	Bearbeitet	Geprüft	
PROJEKT					
Straßenausbau Neuwied					
Erneuerung Deichstraße					
BAUHERR					
Stadtverwaltung Neuwied					
Engerser Landstraße 17					
56564 Neuwied					
PLANER					
AUSFÜHRUNGSPLANUNG		Bearbeitet	M. da Cunha, K. Olaerts		
PLAN		Geprüft	M. Rummel		
Regelquerschnitt RQ 1-1		Format	600 x 297 mm		
Straßenraum		Maßstab	1 : 50		
		Datum	10.02.2026		
Projekt-Nr.	24-246	Plan-Nr.	DSN-24246-A-STR-P-XX-RQ-01	Index	

X:\projekte\2024\24-246\03_Planung\#01_ACAD\UPH-03_AUSFÜHRUNGSPLANUNG.DSN-24246-A-STR-P-XX-LP-.dwg 10.02.2026