



Ursprüngliche Fassung

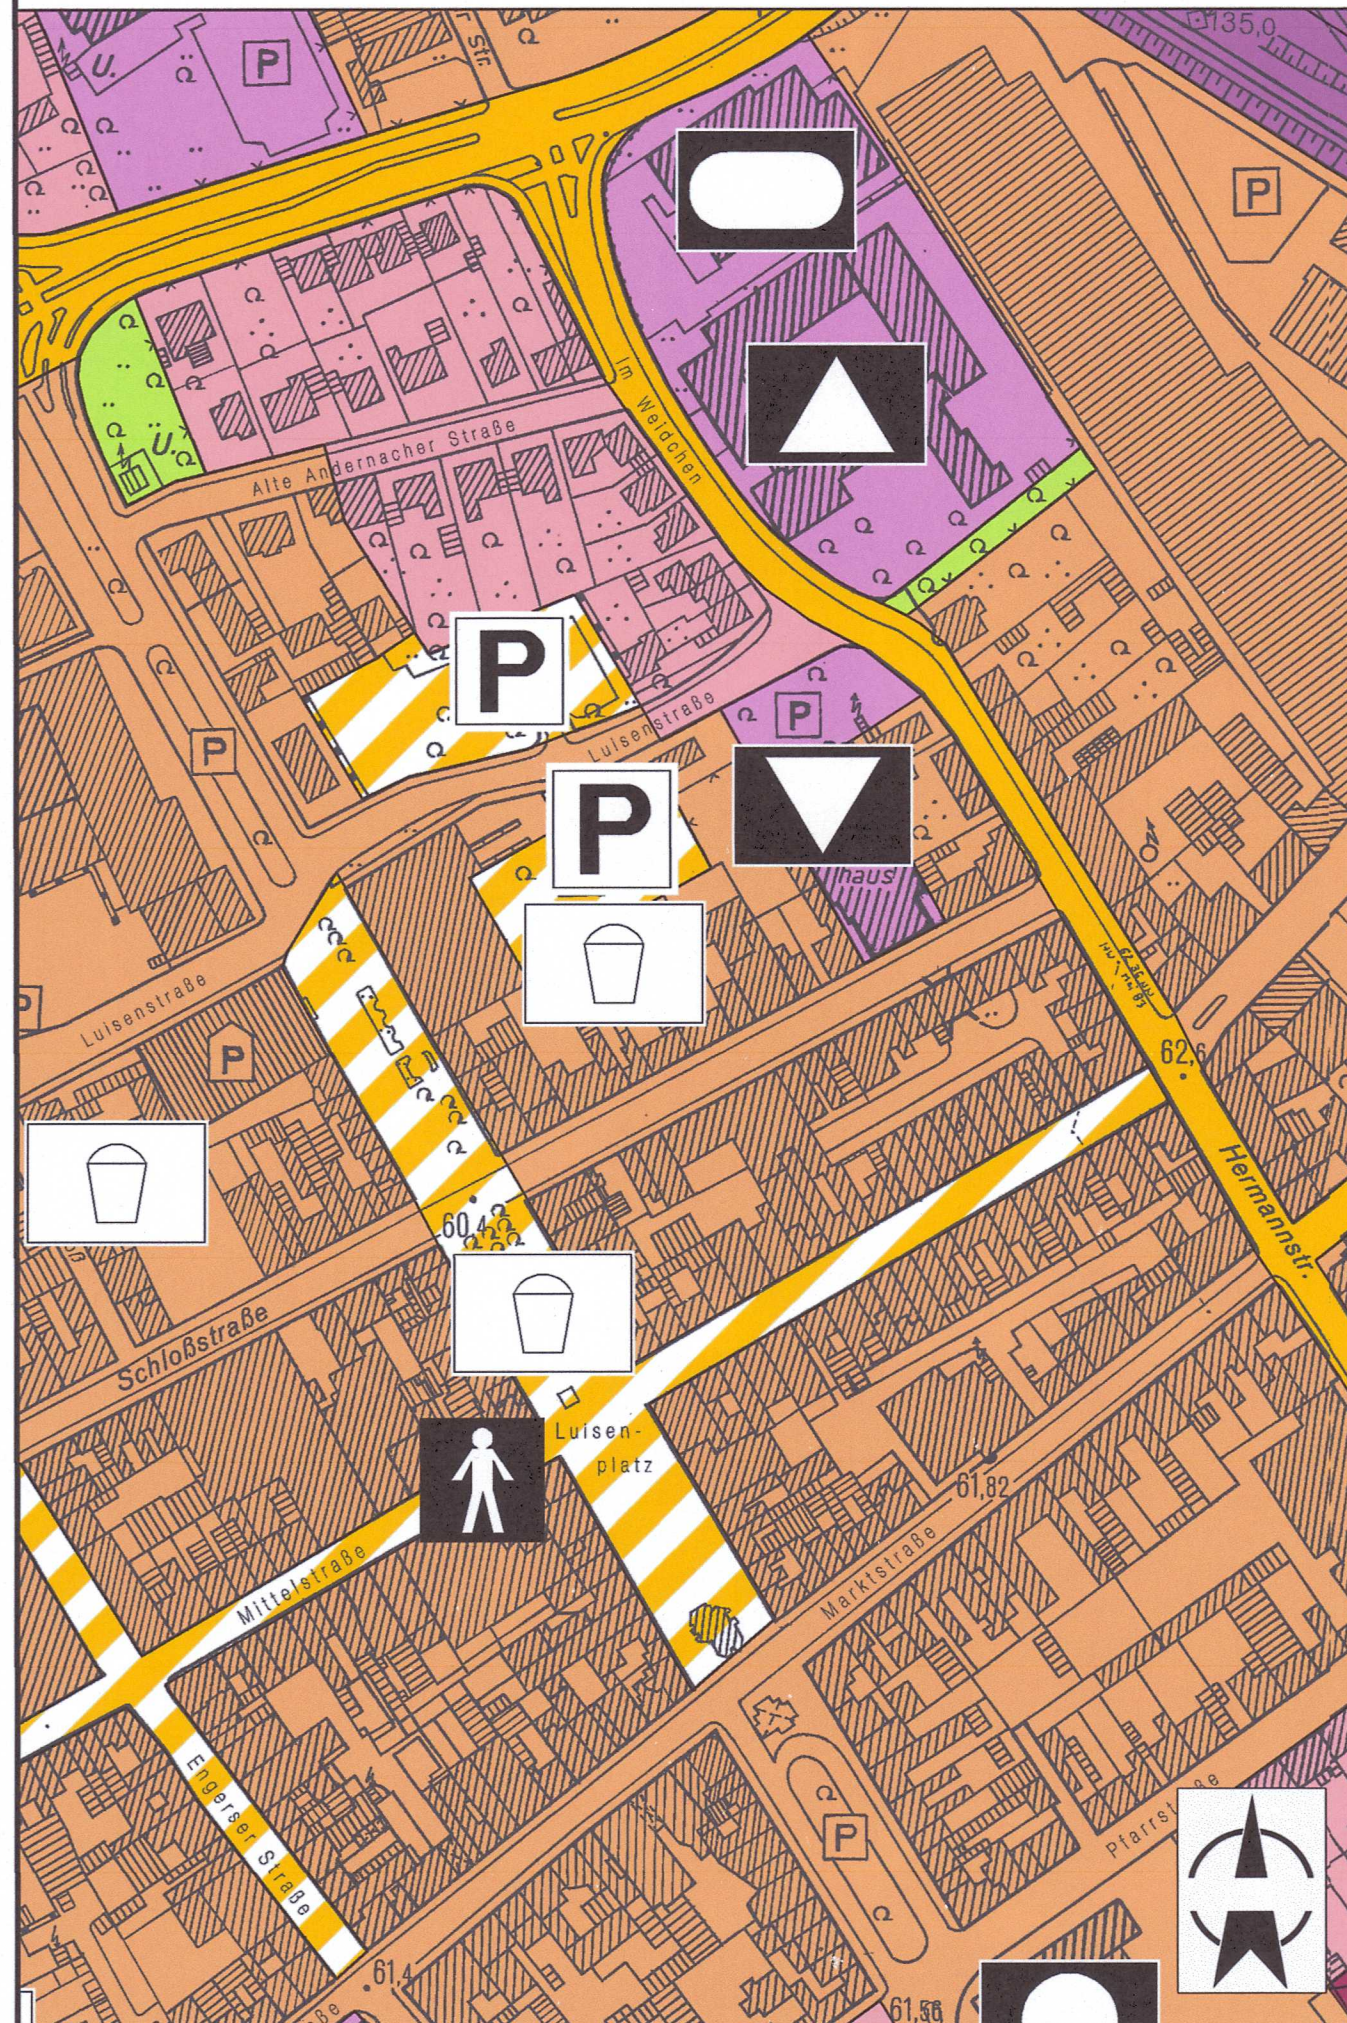

Berichtigung

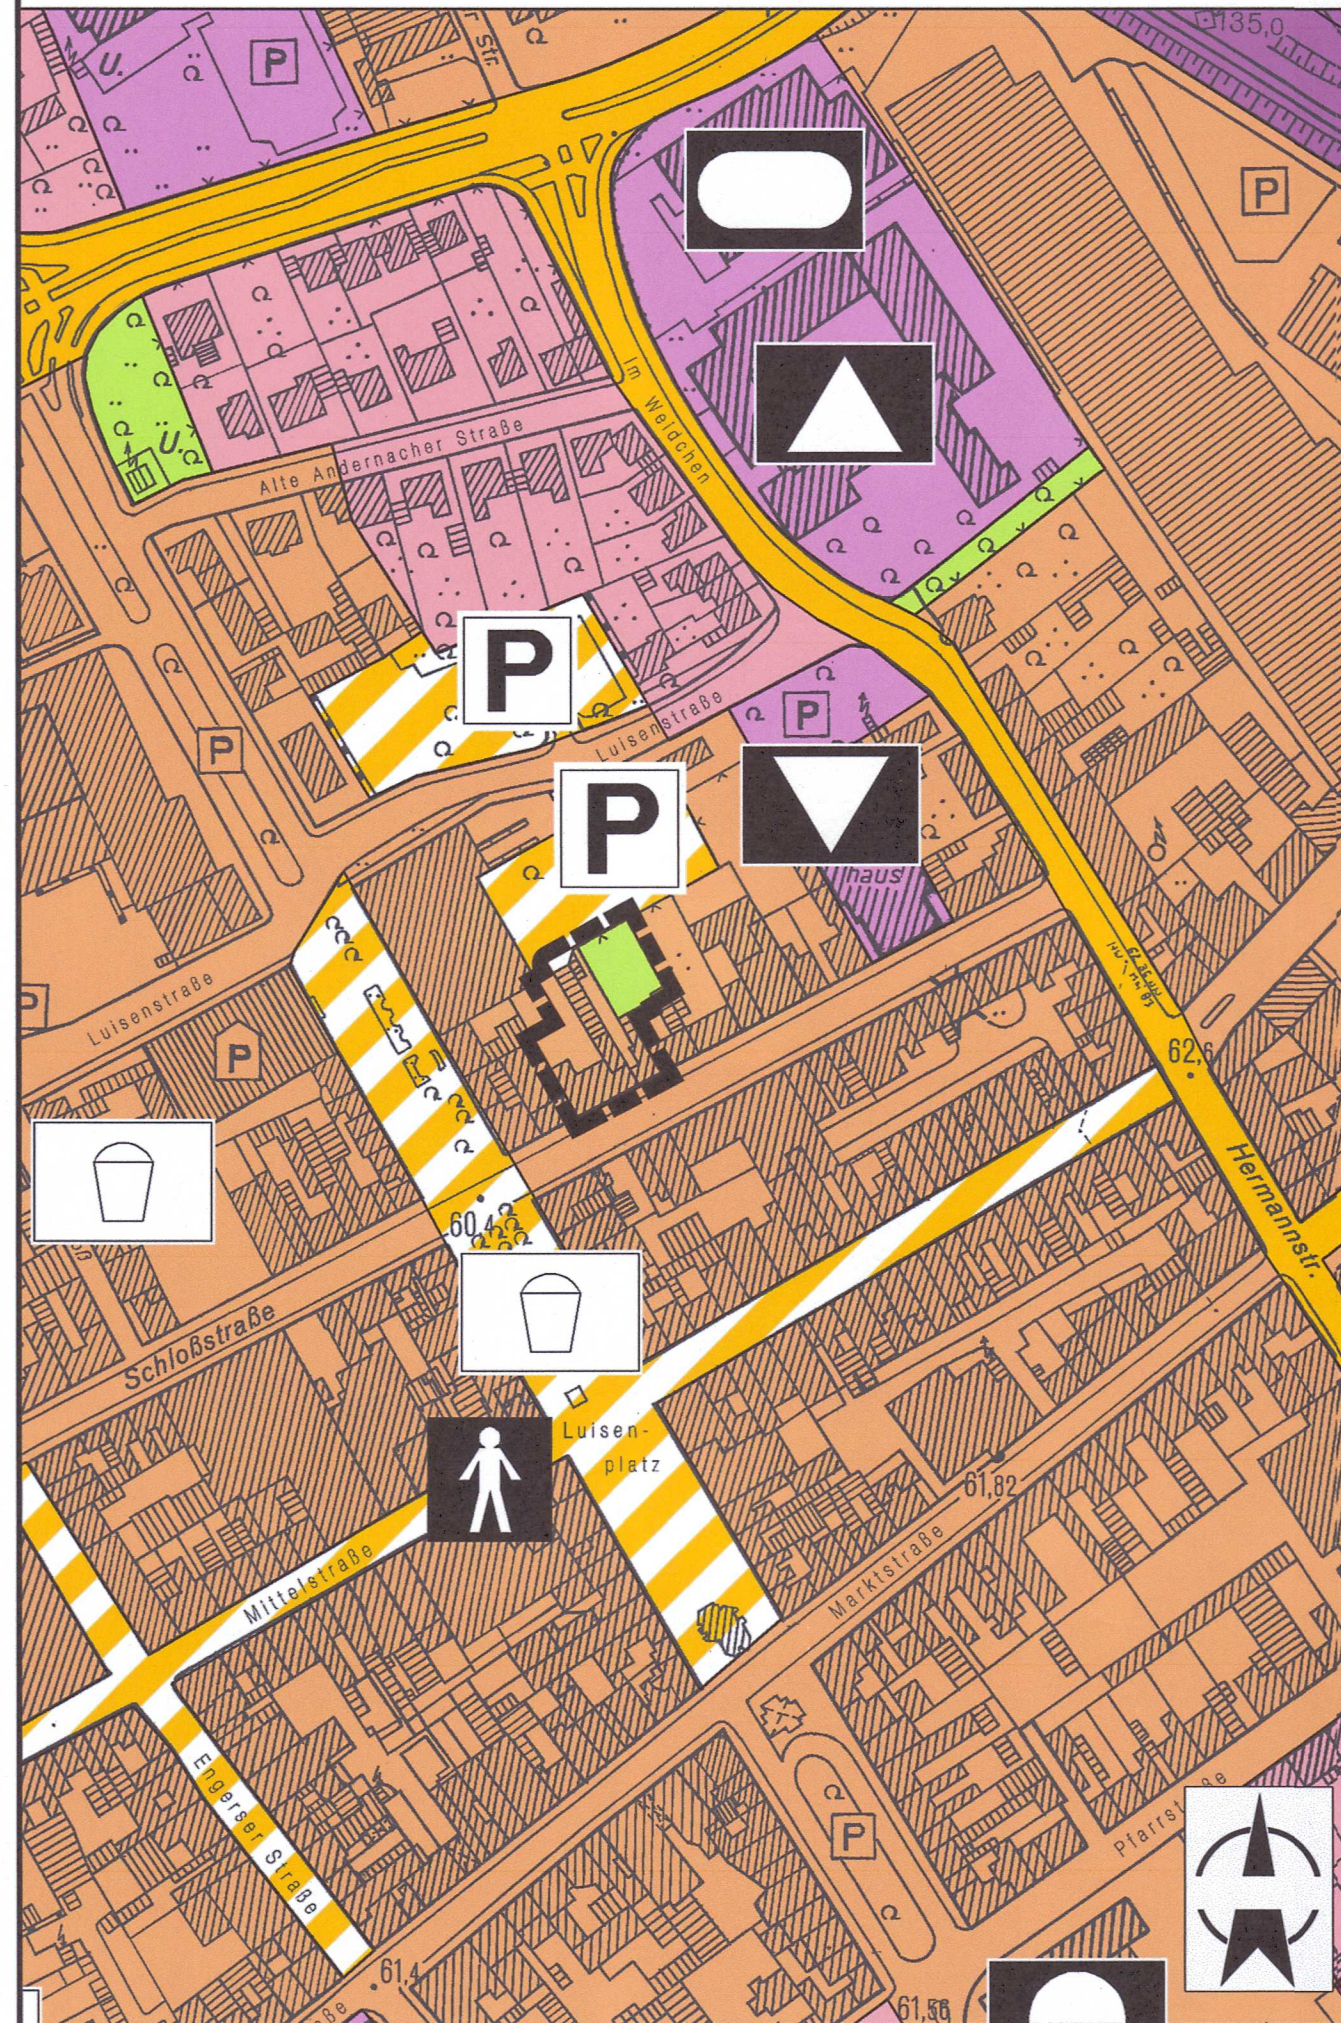

Flächennutzungsplan Stadt Neuwied

Fortschreibung

7. Berichtigung

gemäß § 13 a Abs. 2 Nr. 2 Baugesetzbuch

für den Planbereich

"Heimathaus"

Zur 1. Änderung des Bebauungsplans Nr. 161/162 „Heimathaus“ für den Bereich zwischen Luisen-, Hermann-, Schloß- und Langendorfer Straße

Hinweise:

Rechtsgrundlage:

Baugesetzbuch (BauGB) in der Fassung der Bekanntmachung vom 03.11.2017 (BGBl. I S. 3634), zuletzt geändert durch Artikel 3 des Gesetzes vom 20.12.2023 (BGBl. 2023 I S. 394).

Basiskarte/ Plangrundlage:

Deutsche Grundkarte Maßstab 1: 5.000 (DGK 5) der Vermessungs- und Katasterverwaltung, Aktualisierung Stand 04/ 2008 durch Stadtverwaltung Neuwied – Geoinformationsabteilung. Ursprungsplan: Flächennutzungsplan Stadt Neuwied – Fassung der Bekanntmachung vom 09.09.2008.

Berichtigungsnachweis:

Die Berichtigung des Flächennutzungsplanes erfolgt auf Basis des § 13 a Abs. 2 Nr. 2 BauGB, korrespondierend zum Satzungsbeschluss vom 03.04.2025 des Stadtrates Neuwied über die 1. Änderung des Bebauungsplans Nr. 161/ 162 „Heimathaus“.

Neuwied, den 16. 09. 2025

Jan Einig
Oberbürgermeister



Stadtverwaltung Neuwied
Stadtbauamt
Planungsabteilung

Bearbeiter: Theo Winkelmann
Planzeichnung: Wolfgang Lemke
Maßstab: 1 : 2500