



Ursprüngliche Fassung

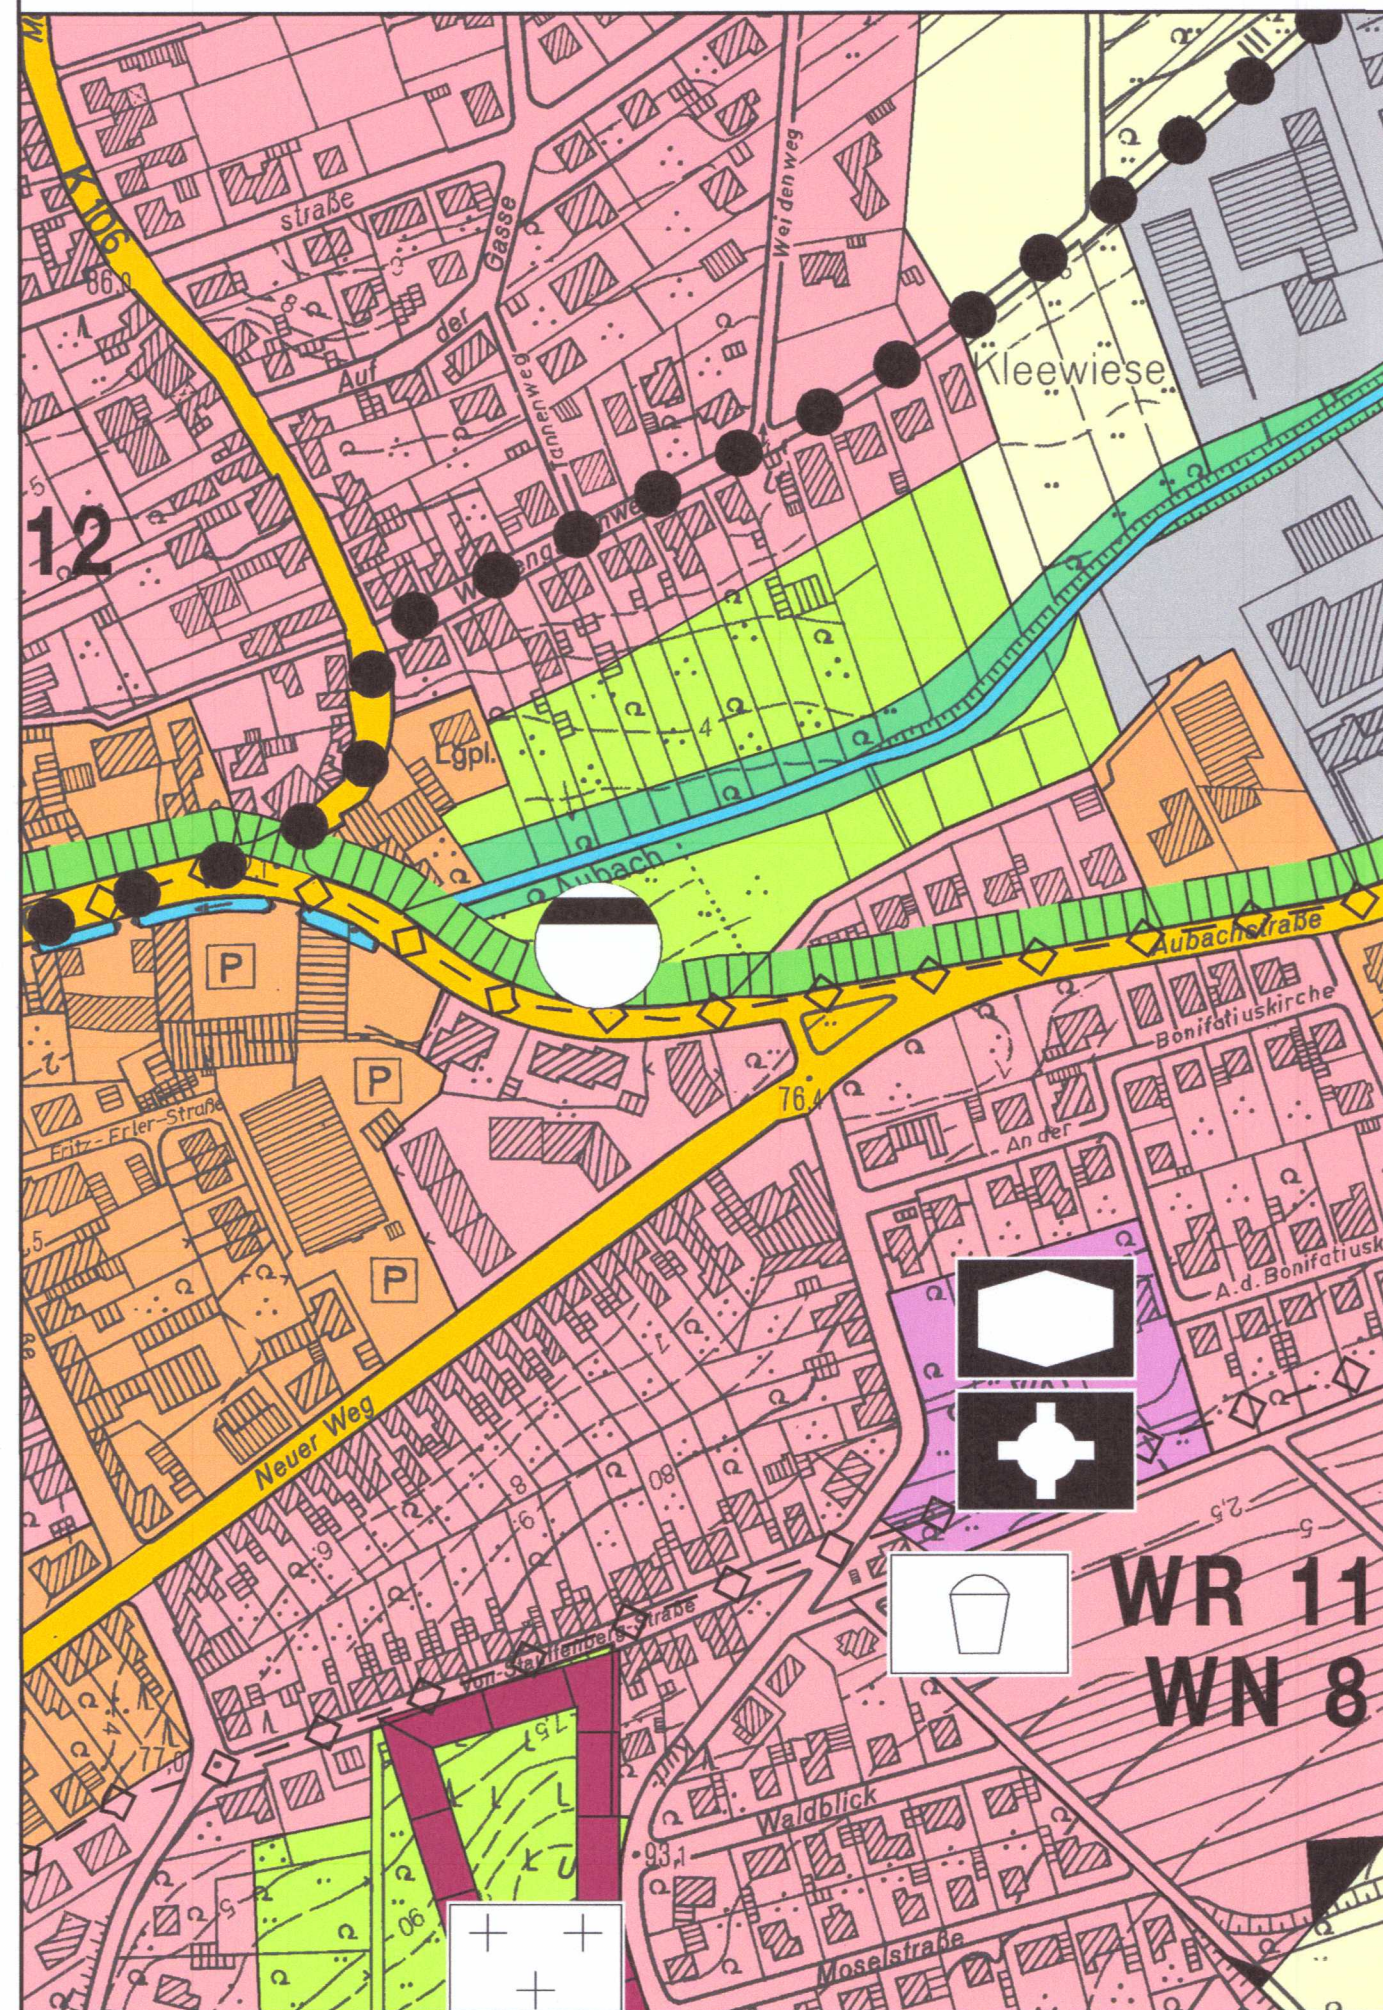

Berichtigung

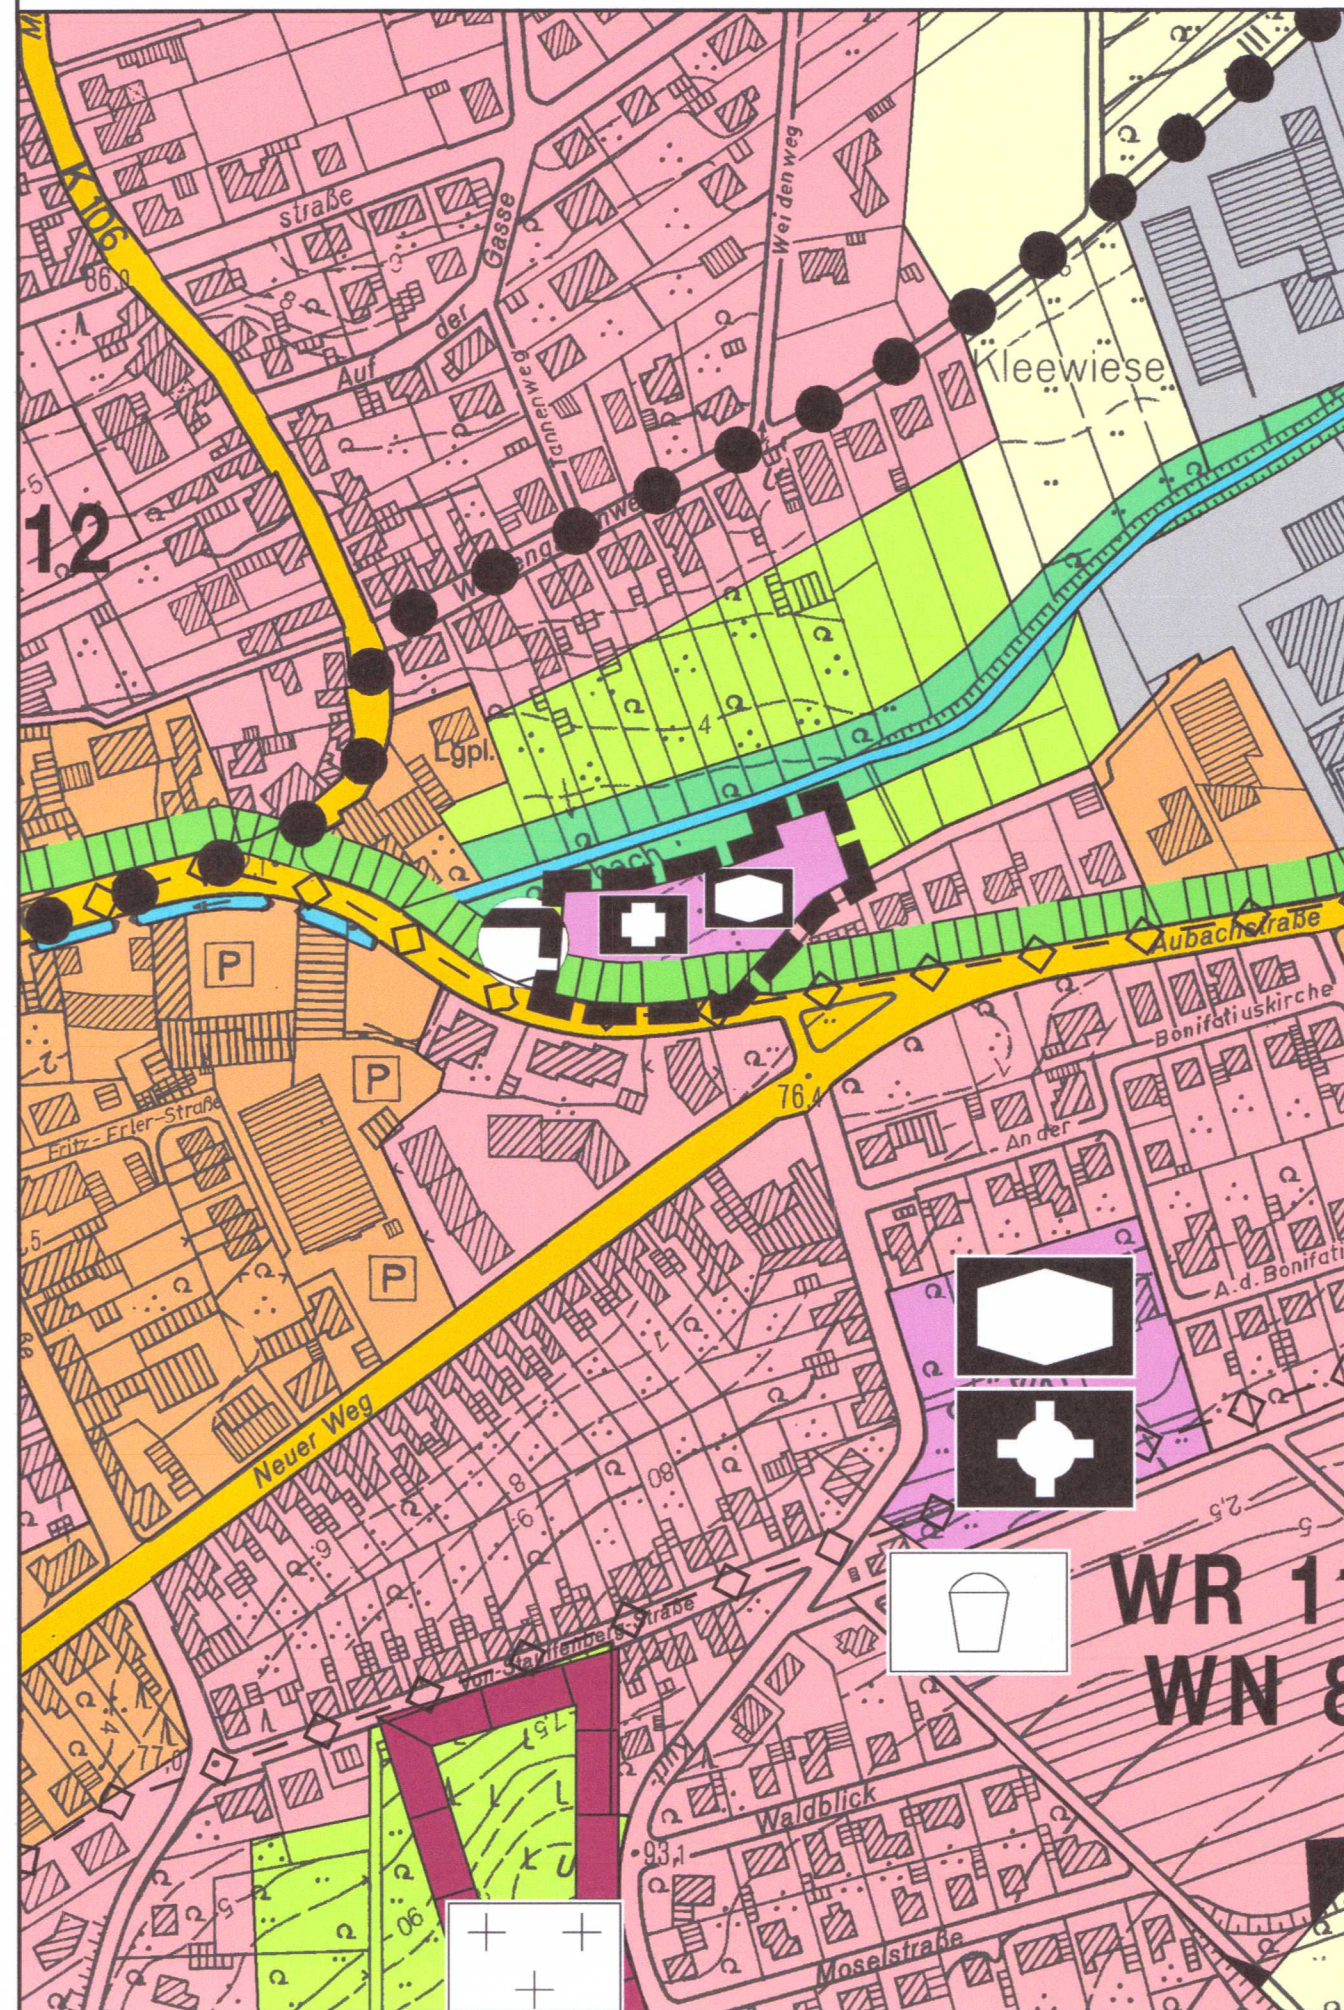

Flächennutzungsplan Stadt Neuwied

Fortschreibung

6. Berichtigung

gemäß § 13 a Abs. 2 Nr. 2 Baugesetzbuch

für den Planbereich

"Bereich zwischen Aubachstraße und Aubach"

Zur 1. Änderung des Bebauungsplans Nr. 936 II „Bereich zwischen
Aubachstraße und Aubach“

Hinweise:

Rechtsgrundlage:

Baugesetzbuch (BauGB) in der Fassung der Bekanntmachung vom 03.11.2017 (BGBl. I S. 3634), zuletzt geändert durch Artikel 3 des Gesetzes vom 20.12.2023 (BGBl. 2023 I S. 394).

Basiskarte/ Plangrundlage:

Deutsche Grundkarte Maßstab 1: 5.000 (DGK 5) der Vermessungs- und Katasterverwaltung, Aktualisierung Stand 04/ 2008 durch Stadtverwaltung Neuwied – Geoinformationsabteilung. Ursprungsplan: Flächennutzungsplan Stadt Neuwied – Fassung der Bekanntmachung vom 09.09.2008.

Berichtigungsnachweis:

Die Berichtigung des Flächennutzungsplanes erfolgt auf Basis des § 13 a Abs. 2 Nr. 2 BauGB, korrespondierend zum Satzungsbeschluss vom 21.07.2022 des Stadtrates Neuwied über die 1. Änderung des Bebauungsplans Nr. 936 II „Bereich zwischen Aubachstraße und Aubach“.

08.04.2025

Neuwied, den

Jan Einig
Oberbürgermeister



Stadtverwaltung Neuwied
Stadtbauamt
Planungsabteilung

Bearbeiter: Theo Winkelmann
Planzeichnung: Wolfgang Lemke
Maßstab: 1 : 2500