




Neuwieder Stadtgeschichte

Stadtteil Engers
Lokschuppen

Historische Gebäude Neuwieds
No. 2

Teil 1

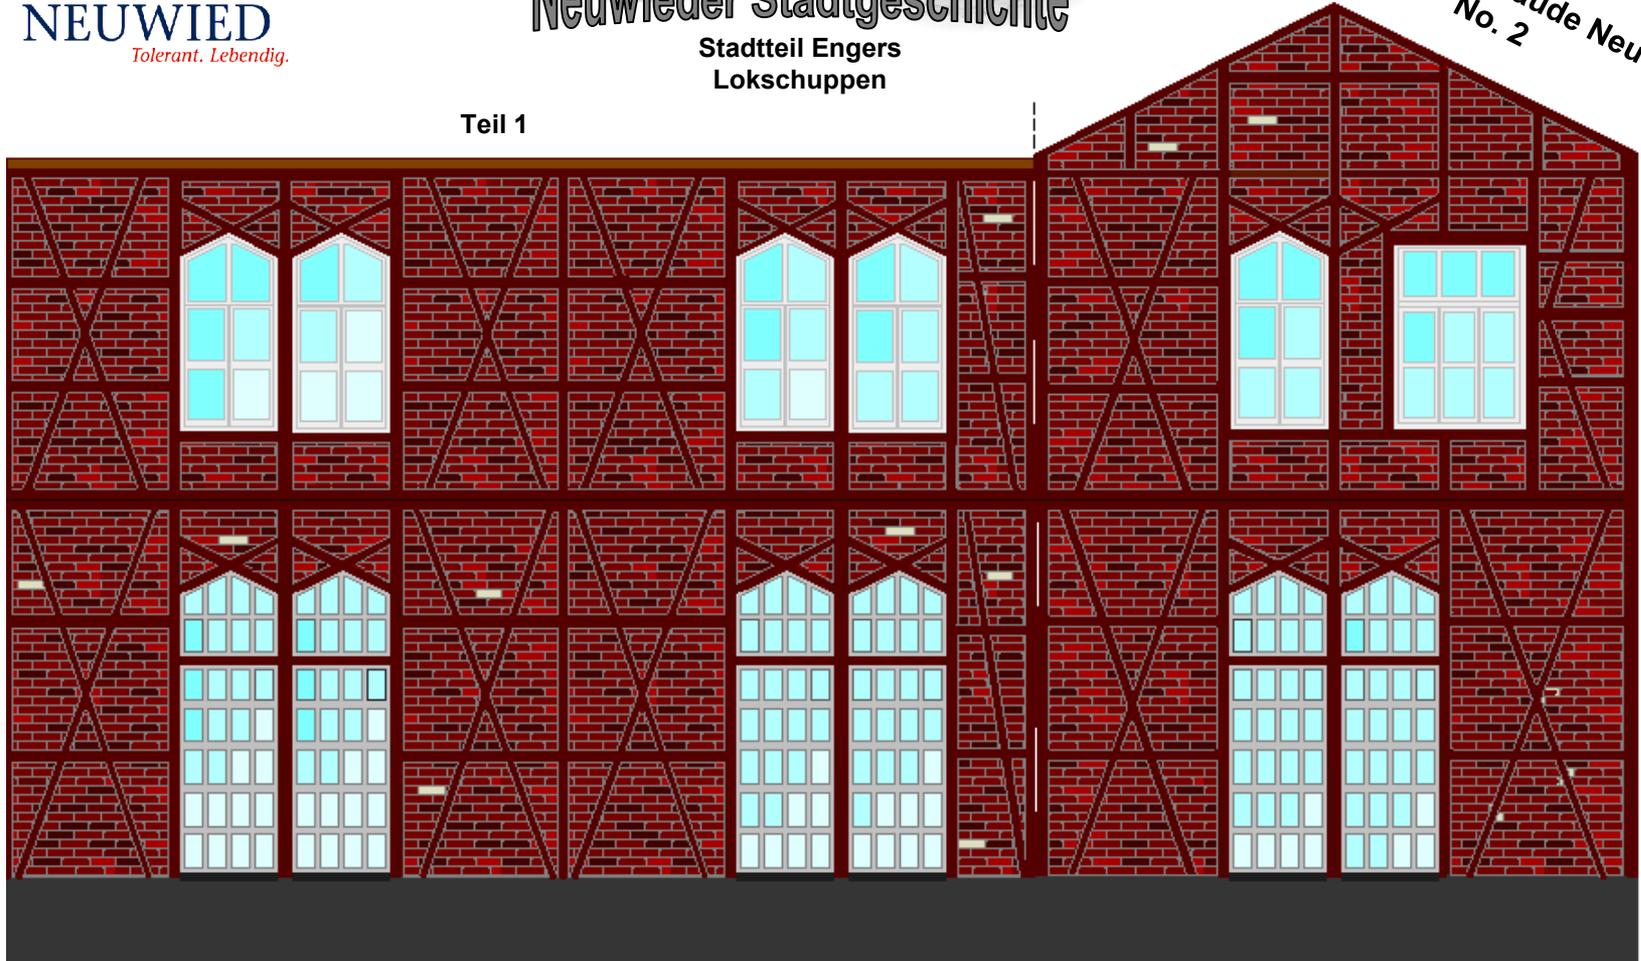

Engers/Rhein



Maßstab 1:87

Kommerzielle Weiterverwendung nicht gestattet

Werkstatt

Blatt 1