


Ansicht Süd-Ost

Die neue Kindertagesstätte
in der Waldstraße in
Heimbach-Weis

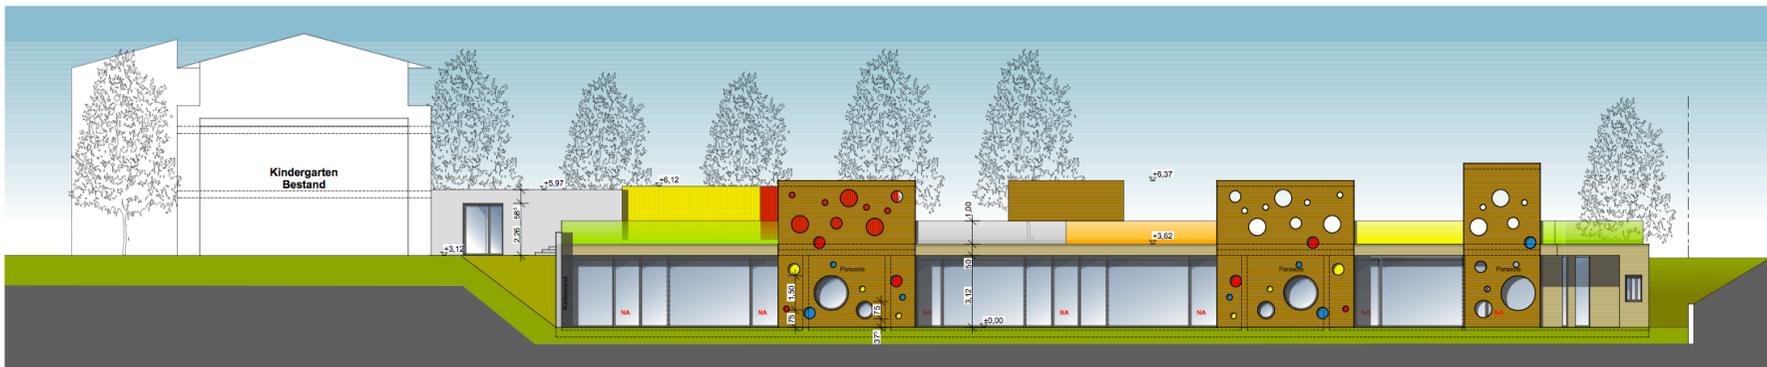

Ansicht Nord-Ost



Ansicht Nord-West

Entwurf und Planung

Architekt:

M+ architekten
Zimmermann, Maguikac

Waltersheimer Weg 17
56070 Koblenz
Fon. 02 61.9 88 55 62
Fax. 02 61.9 88 55 68
www.mplus-architekten.de
info@mplus-architekten.de