


Datum	Plangrundlage	Planerstellung durch
01.12.2004	Detaillierplan Deichmauer, Bestand HWS-Bauwerke	SGD Nord
18.10.2011	Bestandsaufmaß	Stadt Neuwied
22.10.2014	Bestandskartierung WSA	WSA Bingen
04.09.2015	Ankerkonzept Schiffsanleger und Verankerungspunkte	SBS-Andemach
25.09.2015	Positionierungsplan, Stand Leistungsphase 4	IBC Mainz
21.10.2015	ergänzendes Bestandsaufmaß, Bereich Rampe/ Biergarten	Stadt Neuwied
04.10.2017	ergänzendes Bestandsaufmaß, Rheinsole unter Treppe	Stadt Neuwied
25.10.2017	Bemessung der Stahlrammpfähle	GTM - JS
25.10.2017	Änderung/ Positionierung der Rammpfähle	IBC - DSC
06.11.2017	Revision 01 Statik, Neuplanung Gründung Treppe	IBC - DSC/ R0
13.11.2017	ergänzendes Bestandsaufmaß: Stahlpundwand	Stadt Neuwied
07/2019	Skizze Kabeltrassen zu Schiffsanlegern	Stadt Neuwied

Index	Änderung	Datum / Zeichen
A	Überarbeitung Höhenplanung, Ergänzung Bemessung, Ergänzung Leitungstrassen	19.07.2019 /mr/ II

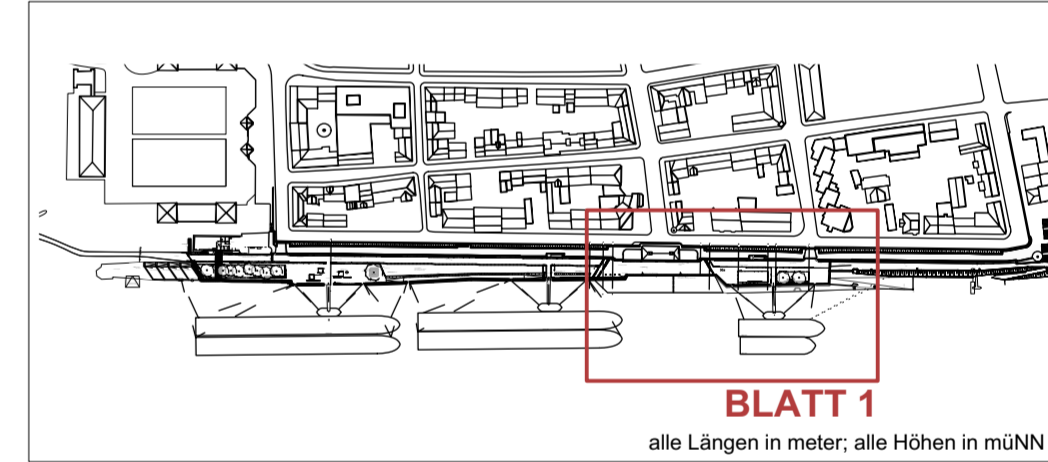


Sämtliche Maße und Höhen sind örtlich zu prüfen und mit der Bauüberwachung abzustimmen. Pflanzen werden von der BU ausgelegt.

Projekt	Umgestaltung der Deichuferpromenade in Neuwied	
Bauherr	Stadt Neuwied Engenser Landstraße 17 56564 Neuwied/ Rheinland-Pfalz	
Planstand	Ausführungsplanung	
Planinhalt	Absteckplan Teil 1 - Bauabschnitt 1	
Maßstab	1 : 200	Blatt: 1.500 x 700mm
Projektnummer/ Blattnr./ Index	302.48-1/ 26 A	INDEX A
Dat	302.48-1-26-A LaPlaFreianlagen	
Bearbeiter	LL/ MR	
Freigabe	Landschaftsarchitekt	Bauherr

Datum	24.05.2019	
Verfasser	Bierbaum.Aichele.landschaftsarchitekten Post-Box Klaus-Dieter Aichele Günter Schüller Untere Zahlbacher Straße 21 55131 Mainz Telefon 108131 86925-0 Fax 108131 86925-20 info@bierbaumachele.de www.bierbaumachele.de	

3

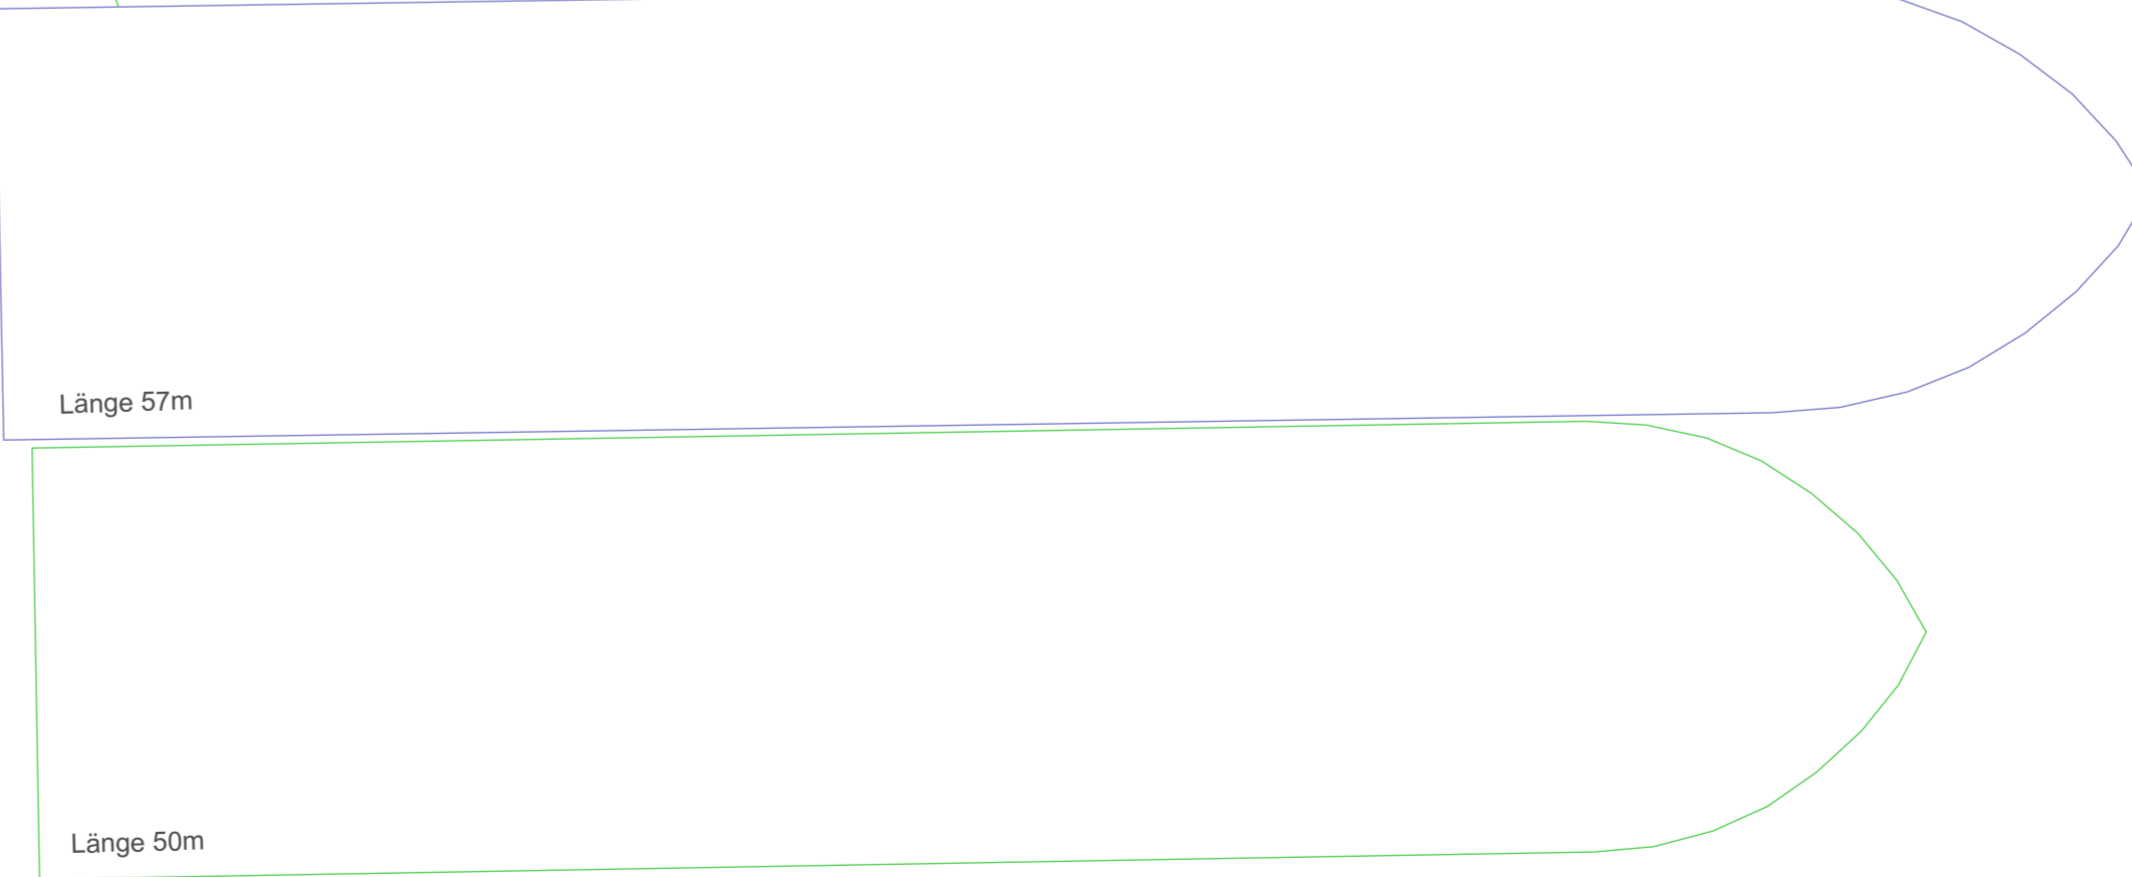

58.97' Geländehöhe, Planung
58.43' Geländehöhe, Bestand

