




SCHEMATISCHER SCHNITT  
M. 1:50

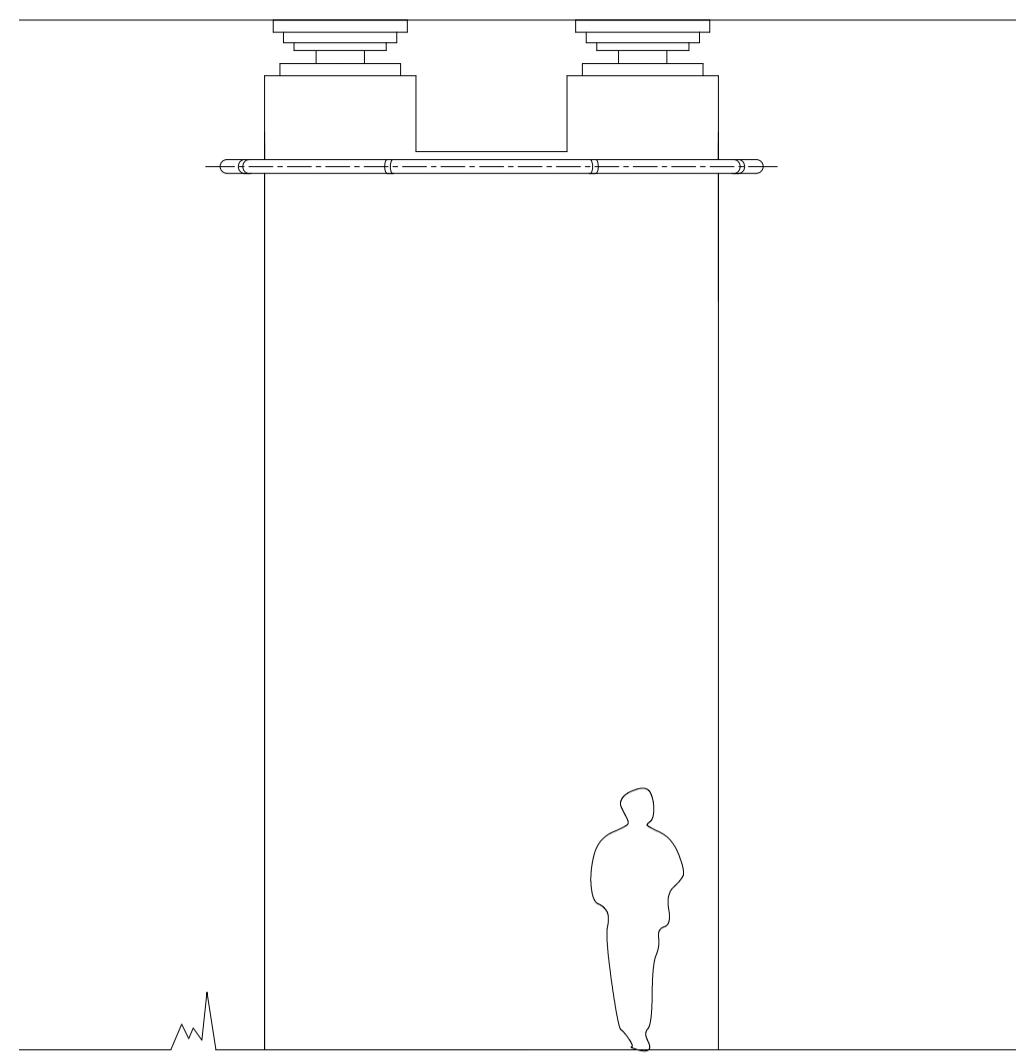


SCHEMATISCHER ANSICHT  
M. 1:50

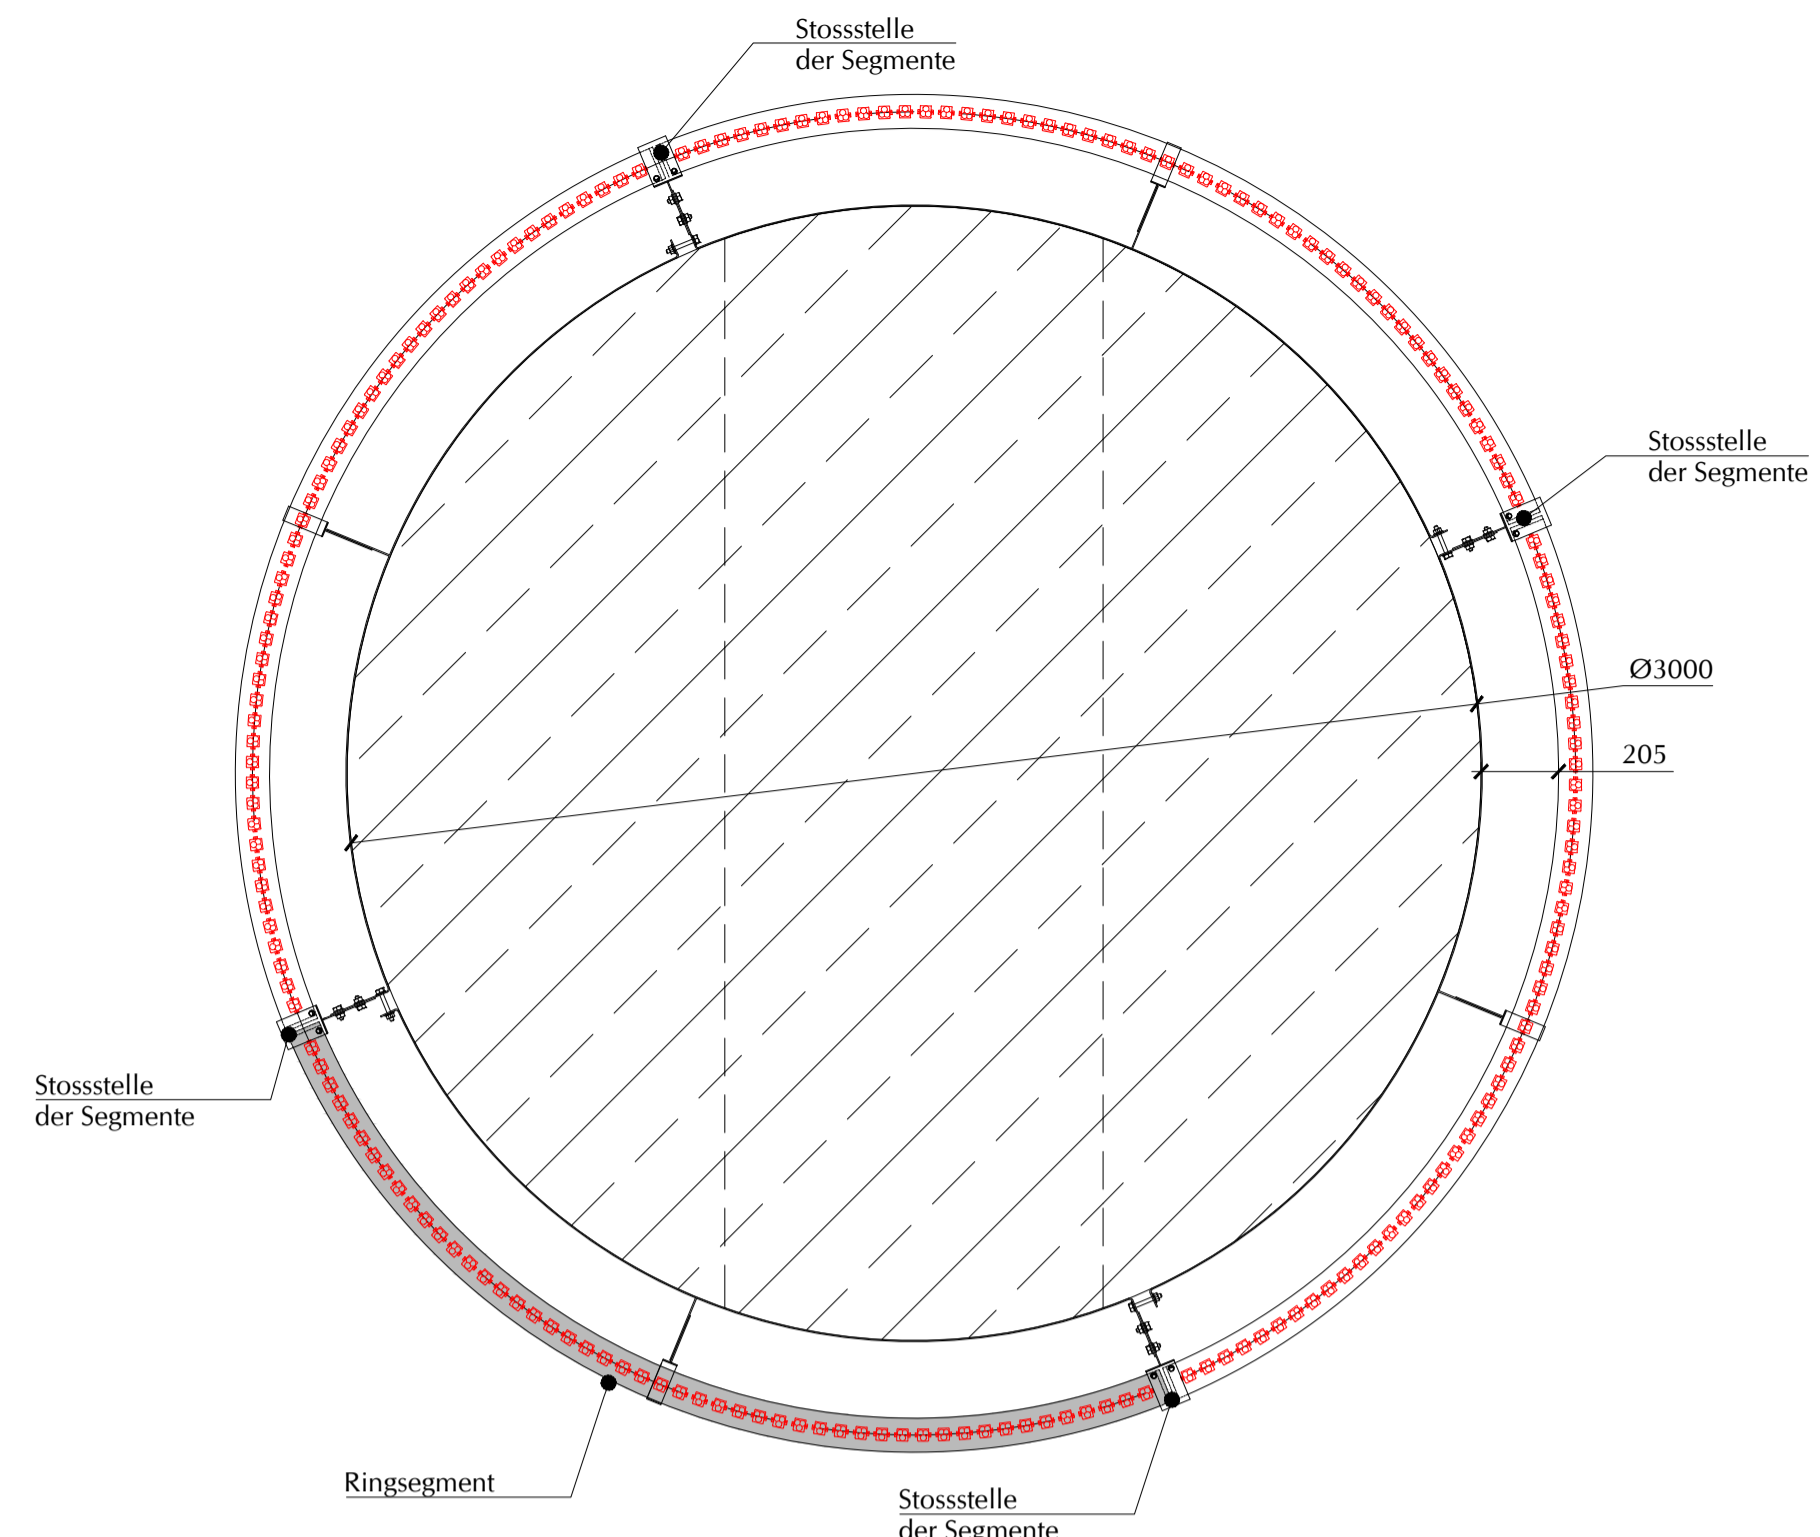


UNTERSICHT - LED ANORDNUNG  
M. 1:20

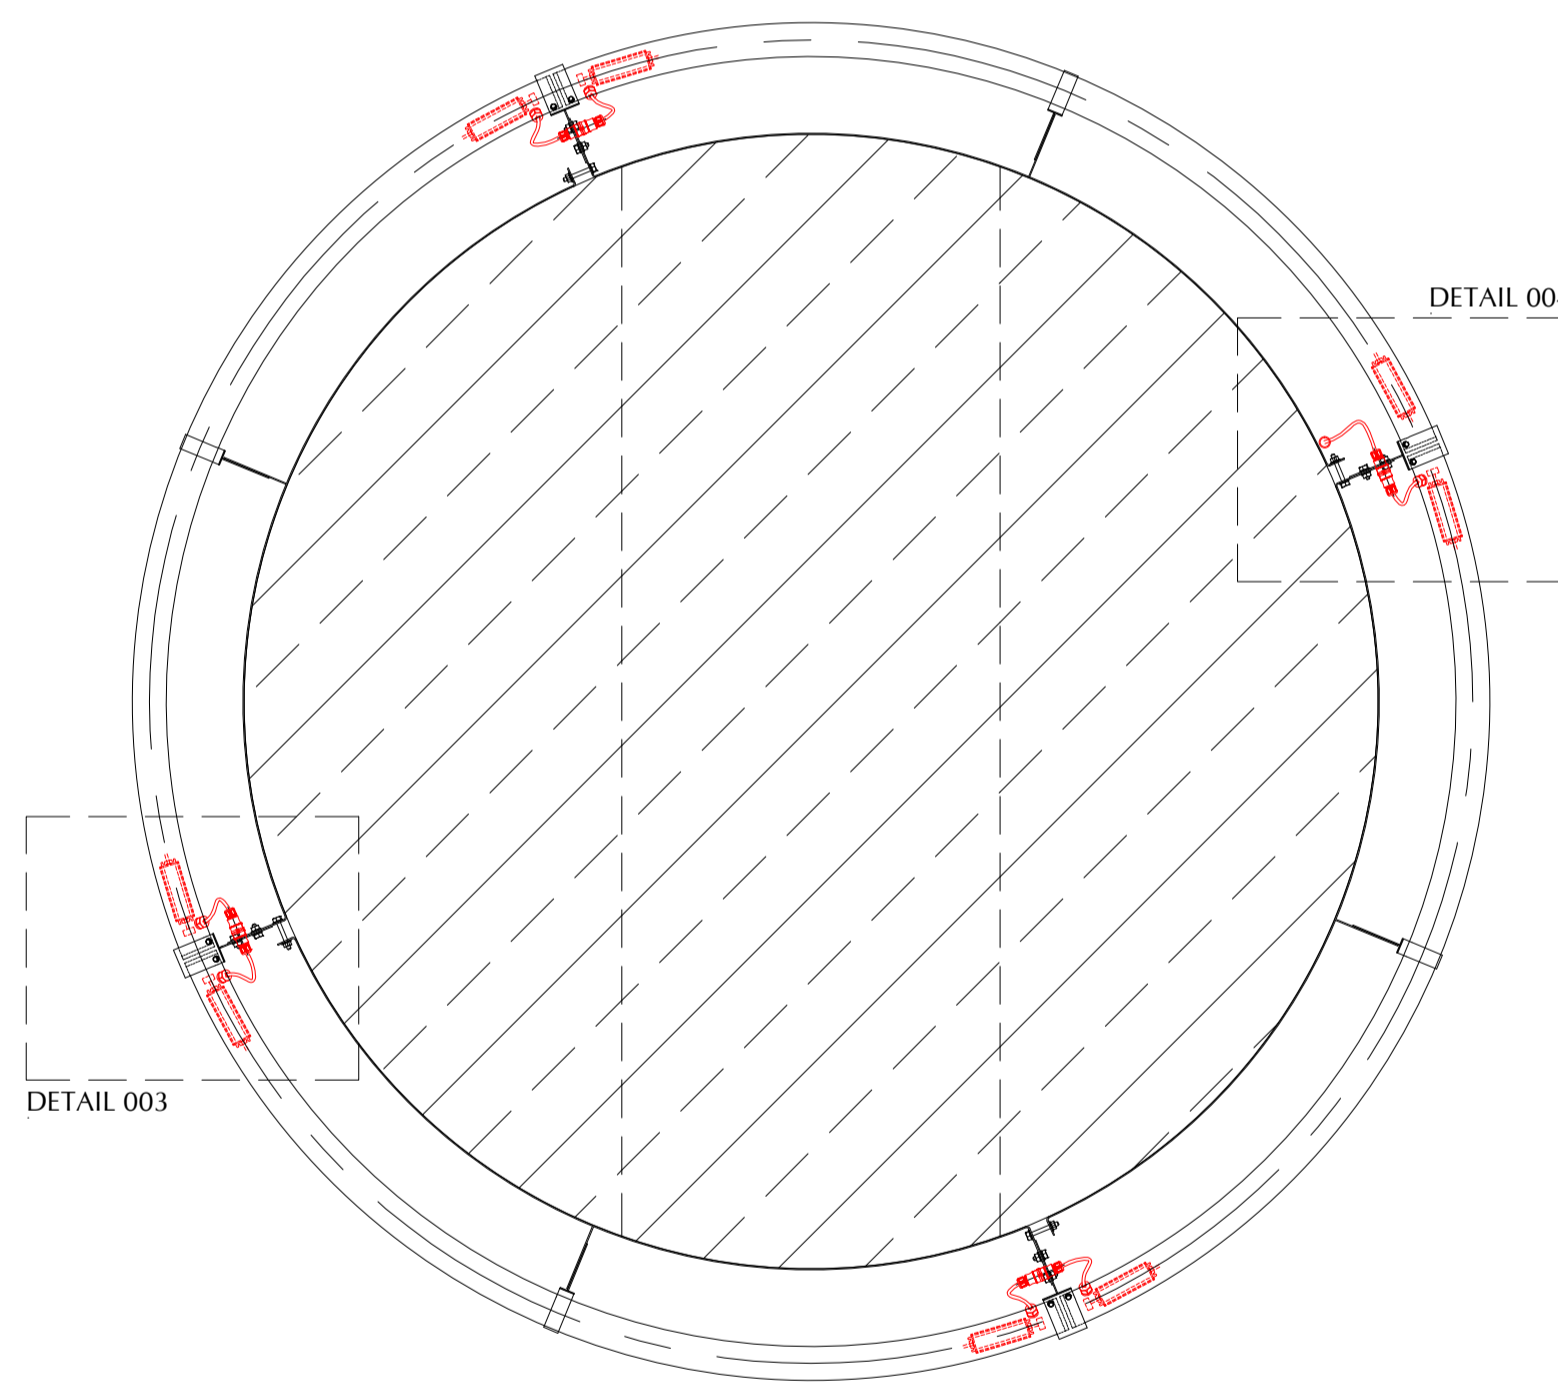

DRAUFSICHT - BETRIEBSGERÄTE ANORDNUNG  
M. 1:20

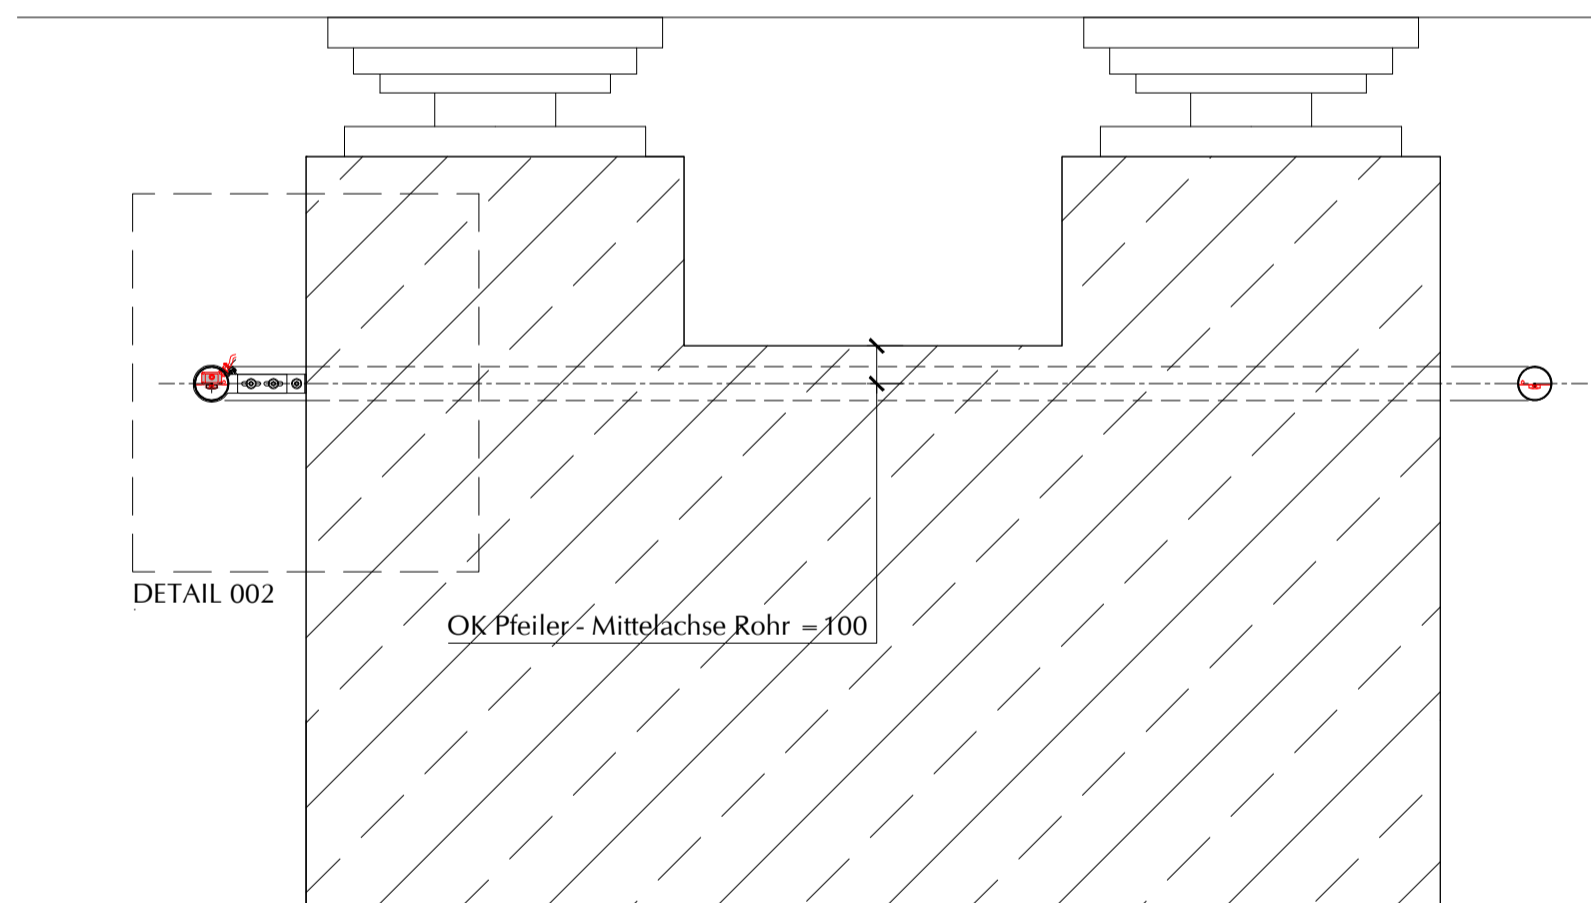


001 DETAILSCHNITT - Position der Leuchte  
M. 1:5

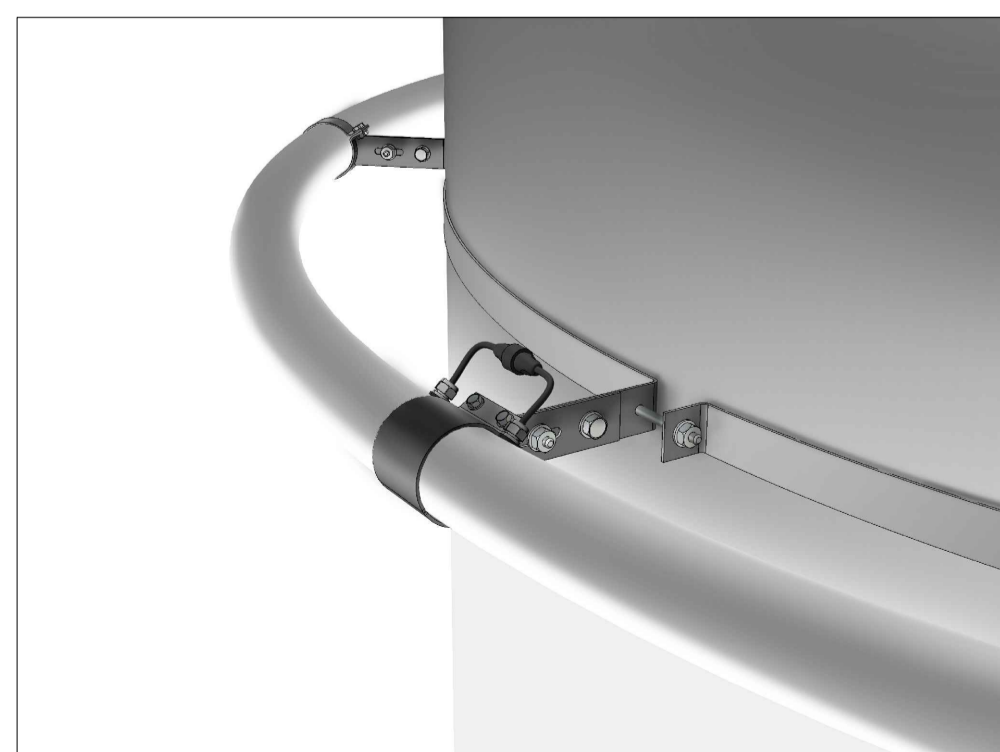


VISUALISIERUNG




VISUALISIERUNG

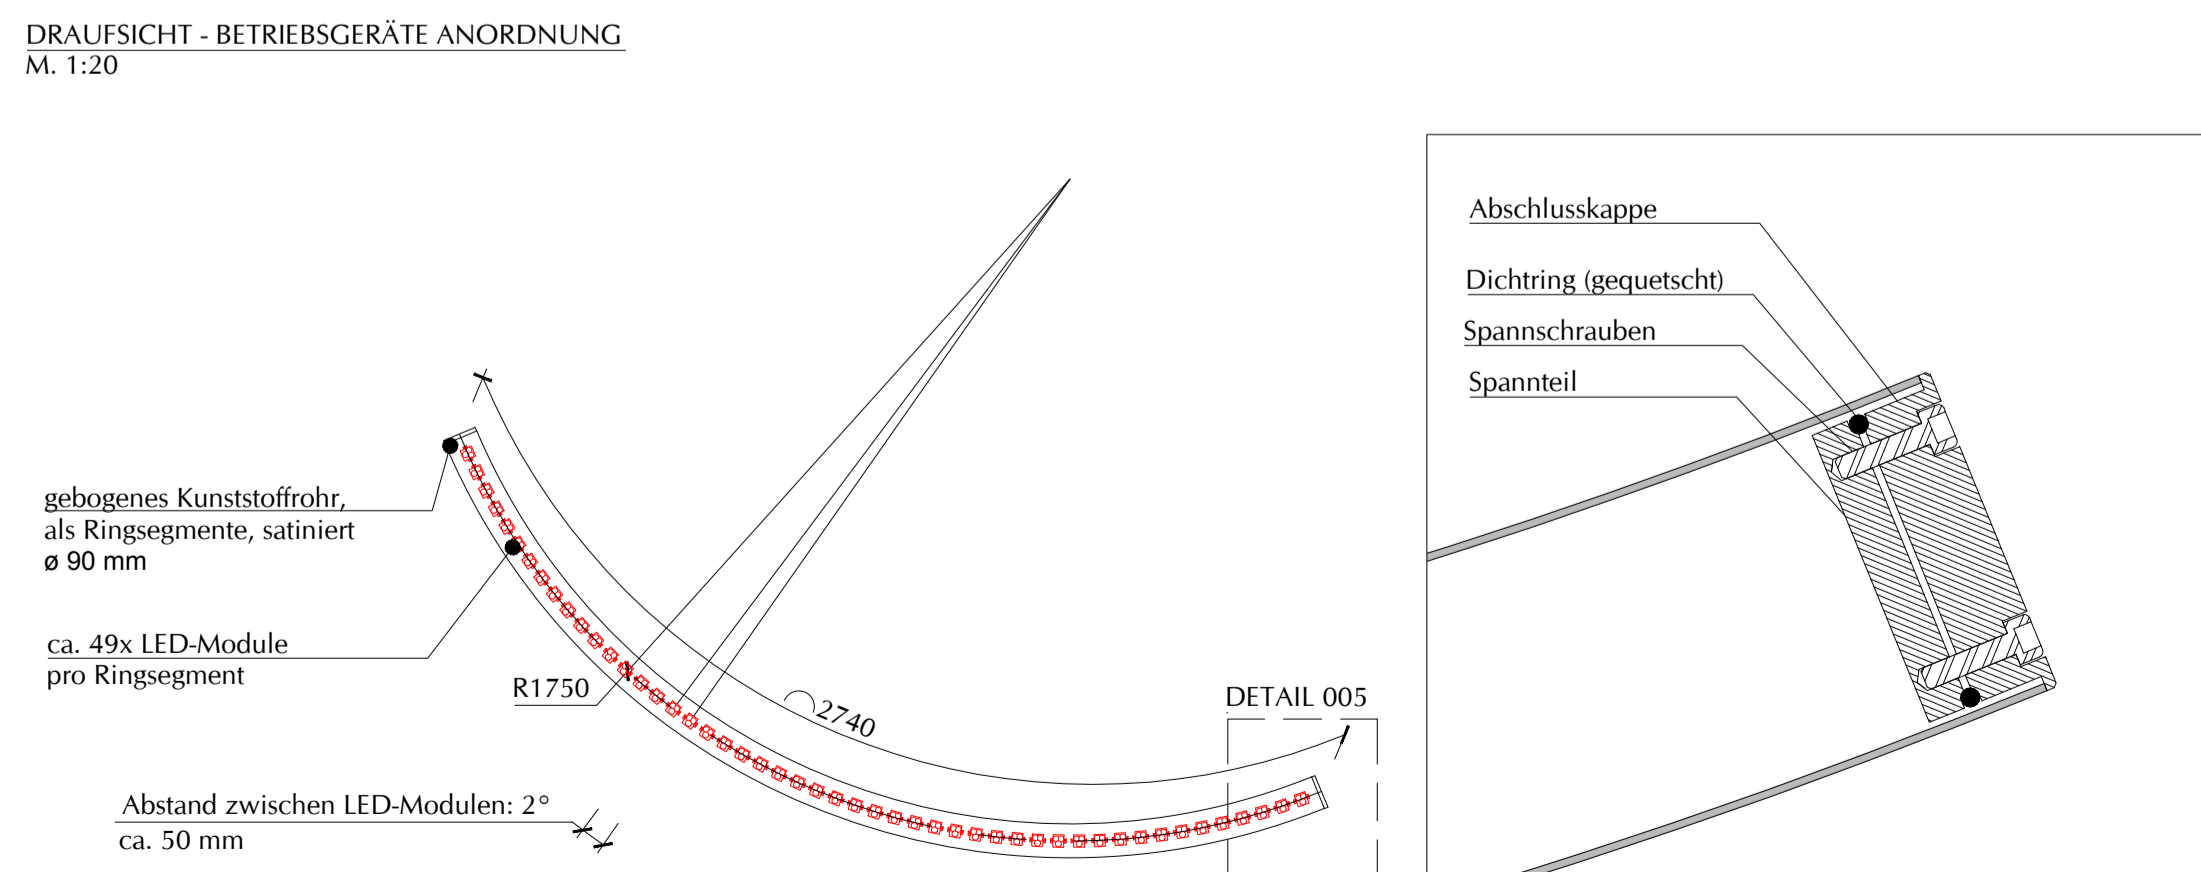


UNTERSICHT - RINGSEGMENT  
M. 1:20

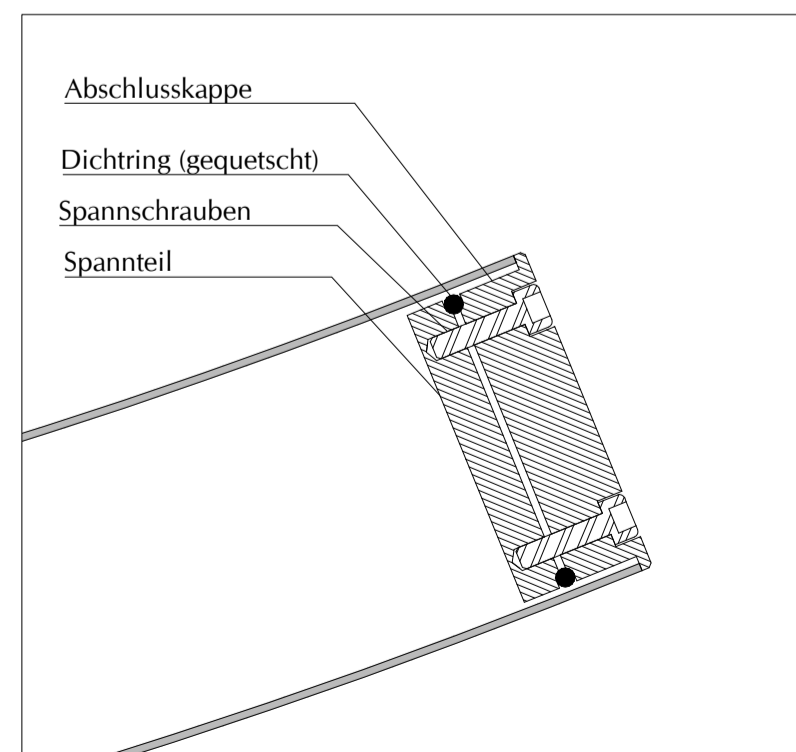


005 DETAILSCHNITT - ABSCHLUSSKAPPE  
M. 1:2

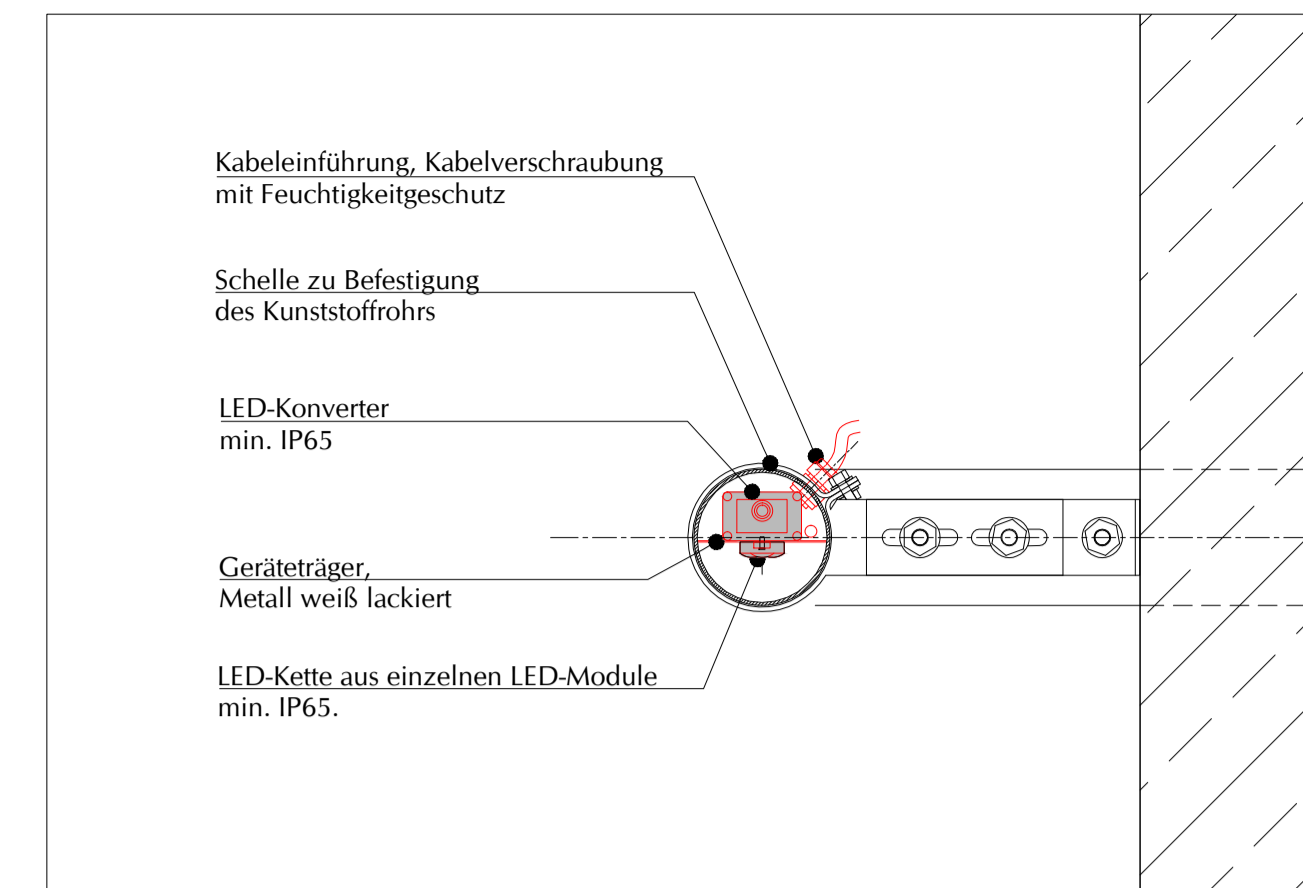

002 DETAILSCHNITT  
M. 1:5

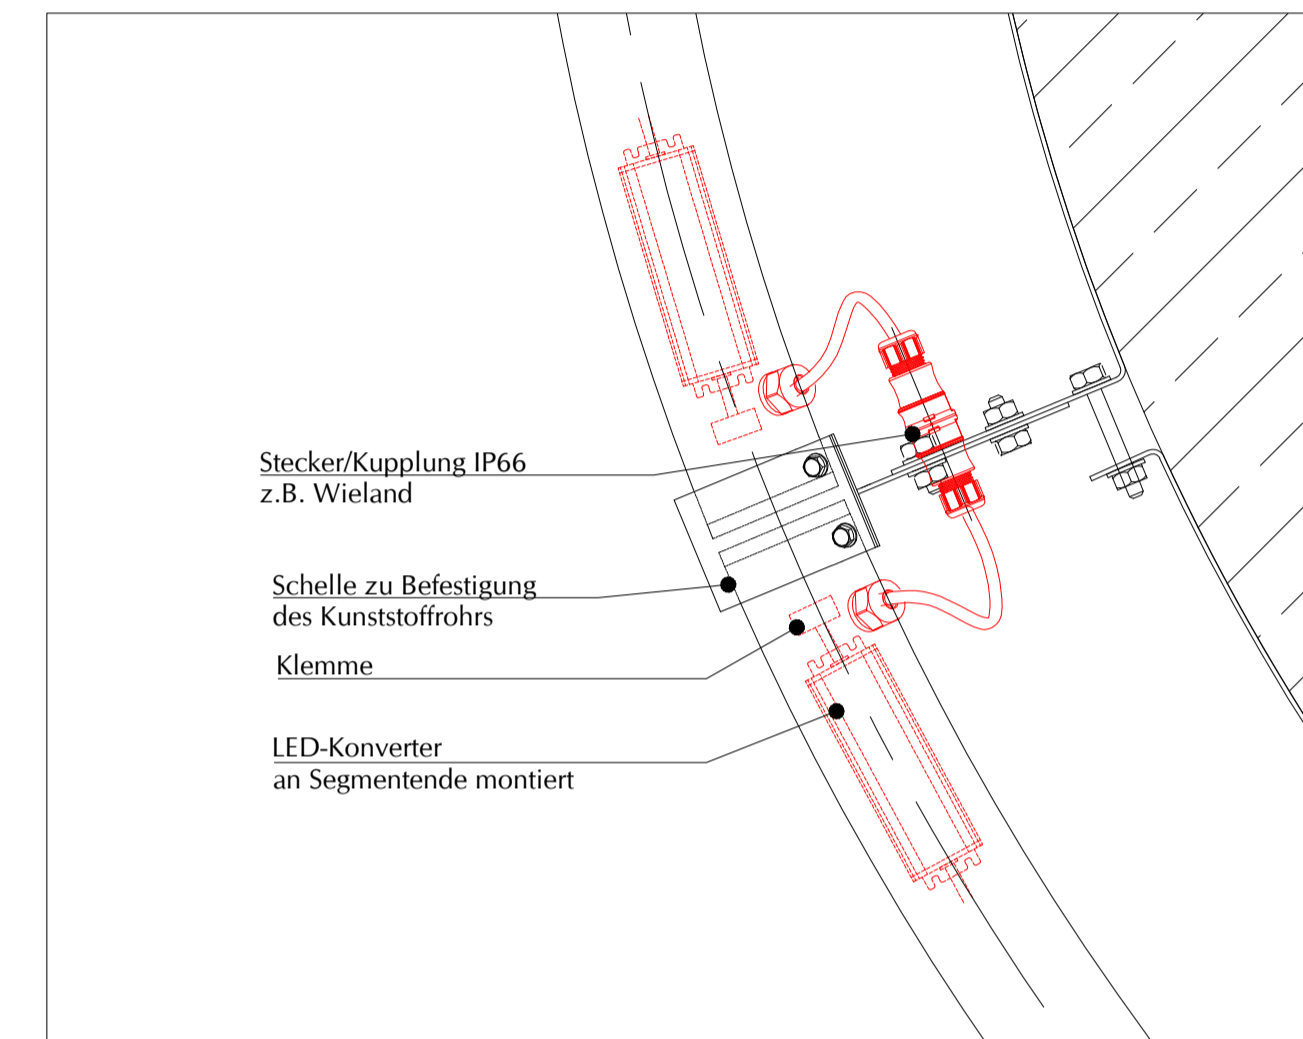

003 DETAILANSICHT - STOSSSTELLE  
M. 1:5

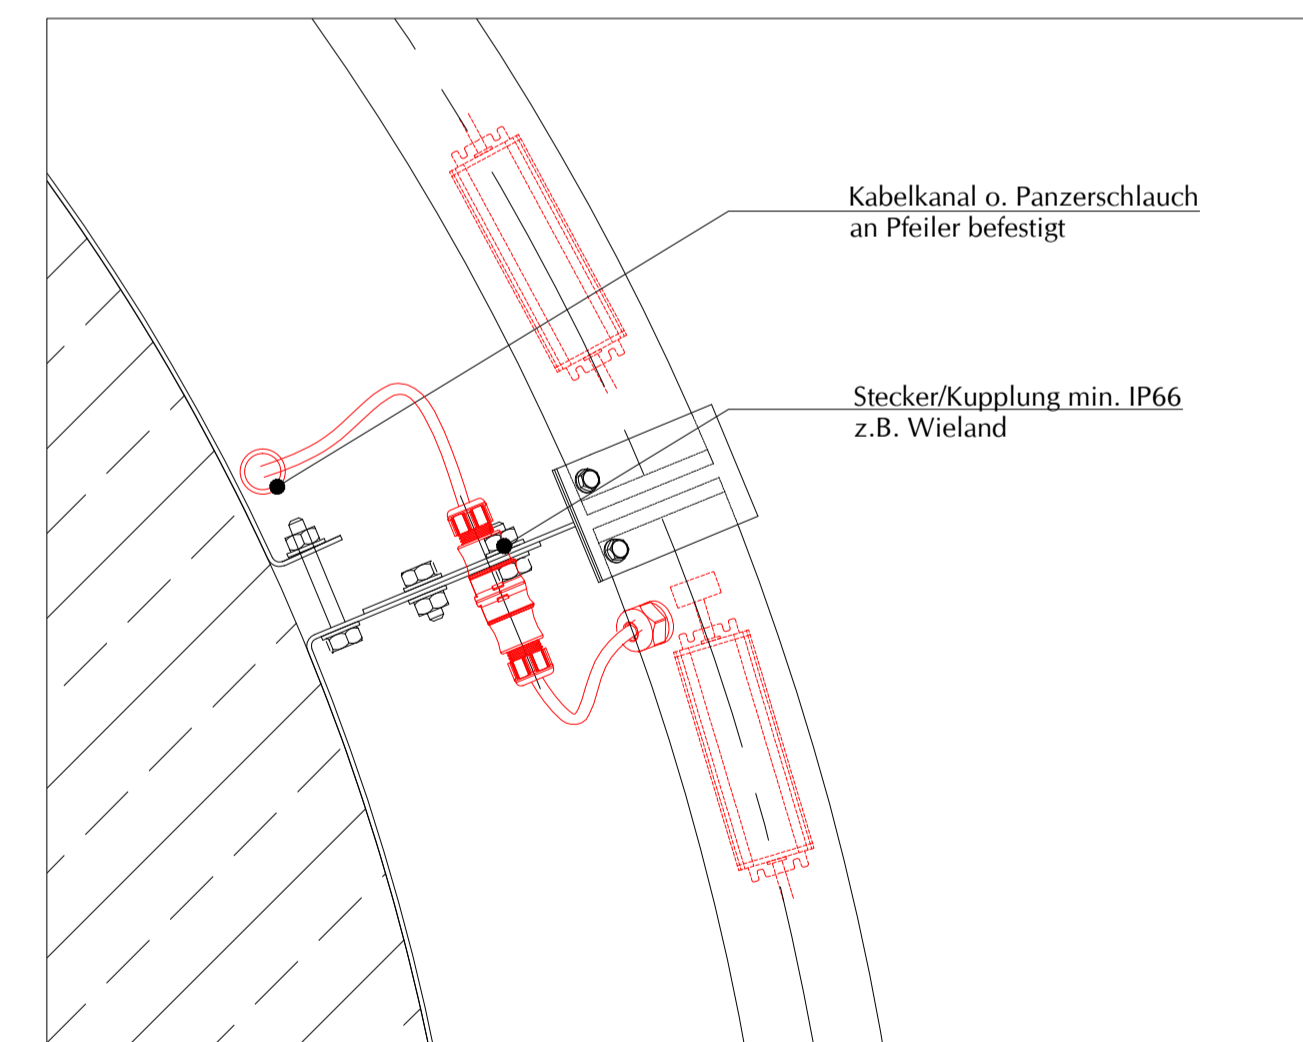

004 DETAILANSICHT - KABELFÜHRUNG  
M. 1:5

**KARDORFF INGENIEURE**  
LICHTPLANUNG

Kardorff Ingenieure Lichtplanung GmbH  
Hölderlinstr. 11 - 14050 Berlin - Tel.: +49 (0)30 3699904-0 - Fax: +49 (0)30 3699904-99 - www.kardorff.de

PROJEKT: Brückenareal-Rheinbrücke  
INHALT: Detail - Konstruktionsgrundlage  
Leuchte T1

PHASE: Ausführungsplanung  
M: v.M.  
PLAN NR.: DT-001-05  
GRUNDLAGE: -

GEZ.: jd  
BLATT: A1  
DATUM: 17.03.2014

Diese Unterlage ist geschützt nach ISO 16016