SCHNITT A-A ' Entwässerungsprinzip

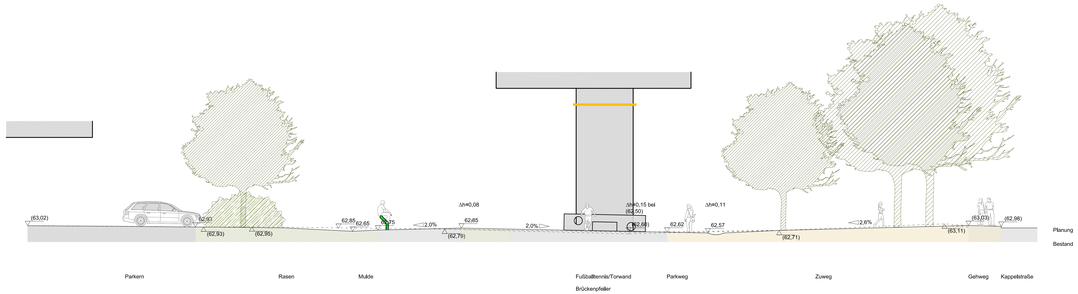

SCHNITT B-B Abwicklung Aktionsfläläche

K:\2013\13-180 Areal unter Raiffeisenbrücke, Neuwied\Cad\13-180_5_st_master.dwg

N

Alle Maße sind vor Ort auf ihre Richtigkeit zu überprüfen.
Unklarheiten sind mit der Bauüberwachung vor Ort abzustimmen.

Planänderungsliste

Index	Bemerkung	Datum	Name
00	Planaufstellung	21.07.2014	DK

Bauherr

Stadt Neuwied
Engerser Landstraße 17
56564 Neuwied
Tel.: 02631-802-0

Gesehen:
Datum / Unterschrift

Freigabe:
Datum / Unterschrift

Projekt

13-180
Areal unter der Raiffeisenbrücke,
Neuwied

Planinhalt	Schnitt	Datum 14.05.2014	bearbeitet DK
Leistungsphase	Ausführungsplanung	Maßstab 1:100	Höhenbezug NHN
Planbezeichnung	13-180_XXX_5_st_01	Plan / Index 00	Format 1581 x 594

RMP Stephan Lenzen Landschaftsarchitekten
53177 Bonn Klosterbergstraße 129 Tel 0228/952075 Fax 0228/312081
info@RMP-Landschaftsarchitekten.de www.RMP-Landschaftsarchitekten.de

Geprüft RMP Stephan Lenzen Landschaftsarchitekten:

Datum / Unterschrift Bonn, den 21.07.2014

Weitergabe sowie Vervielfältigung dieser Unterlage, Verwertung und Mitteilung ihres Inhalts ist nicht gestattet, soweit nicht ausdrücklich zugestanden. Zuwiderhandlungen verpflichten zu Schadenersatz.
Alle Rechte vorbehalten.