


enberg  
Fl. 3

8	WR	siehe Zeichn.
0,3	(0,5)	
	E	siehe Zeichn.
siehe Zeichnung	max. 2 W.	

TH. talseitig max. 6,00m

II (EG+SG)  
SD 25-35°  
Bautiefe max. 12,5m

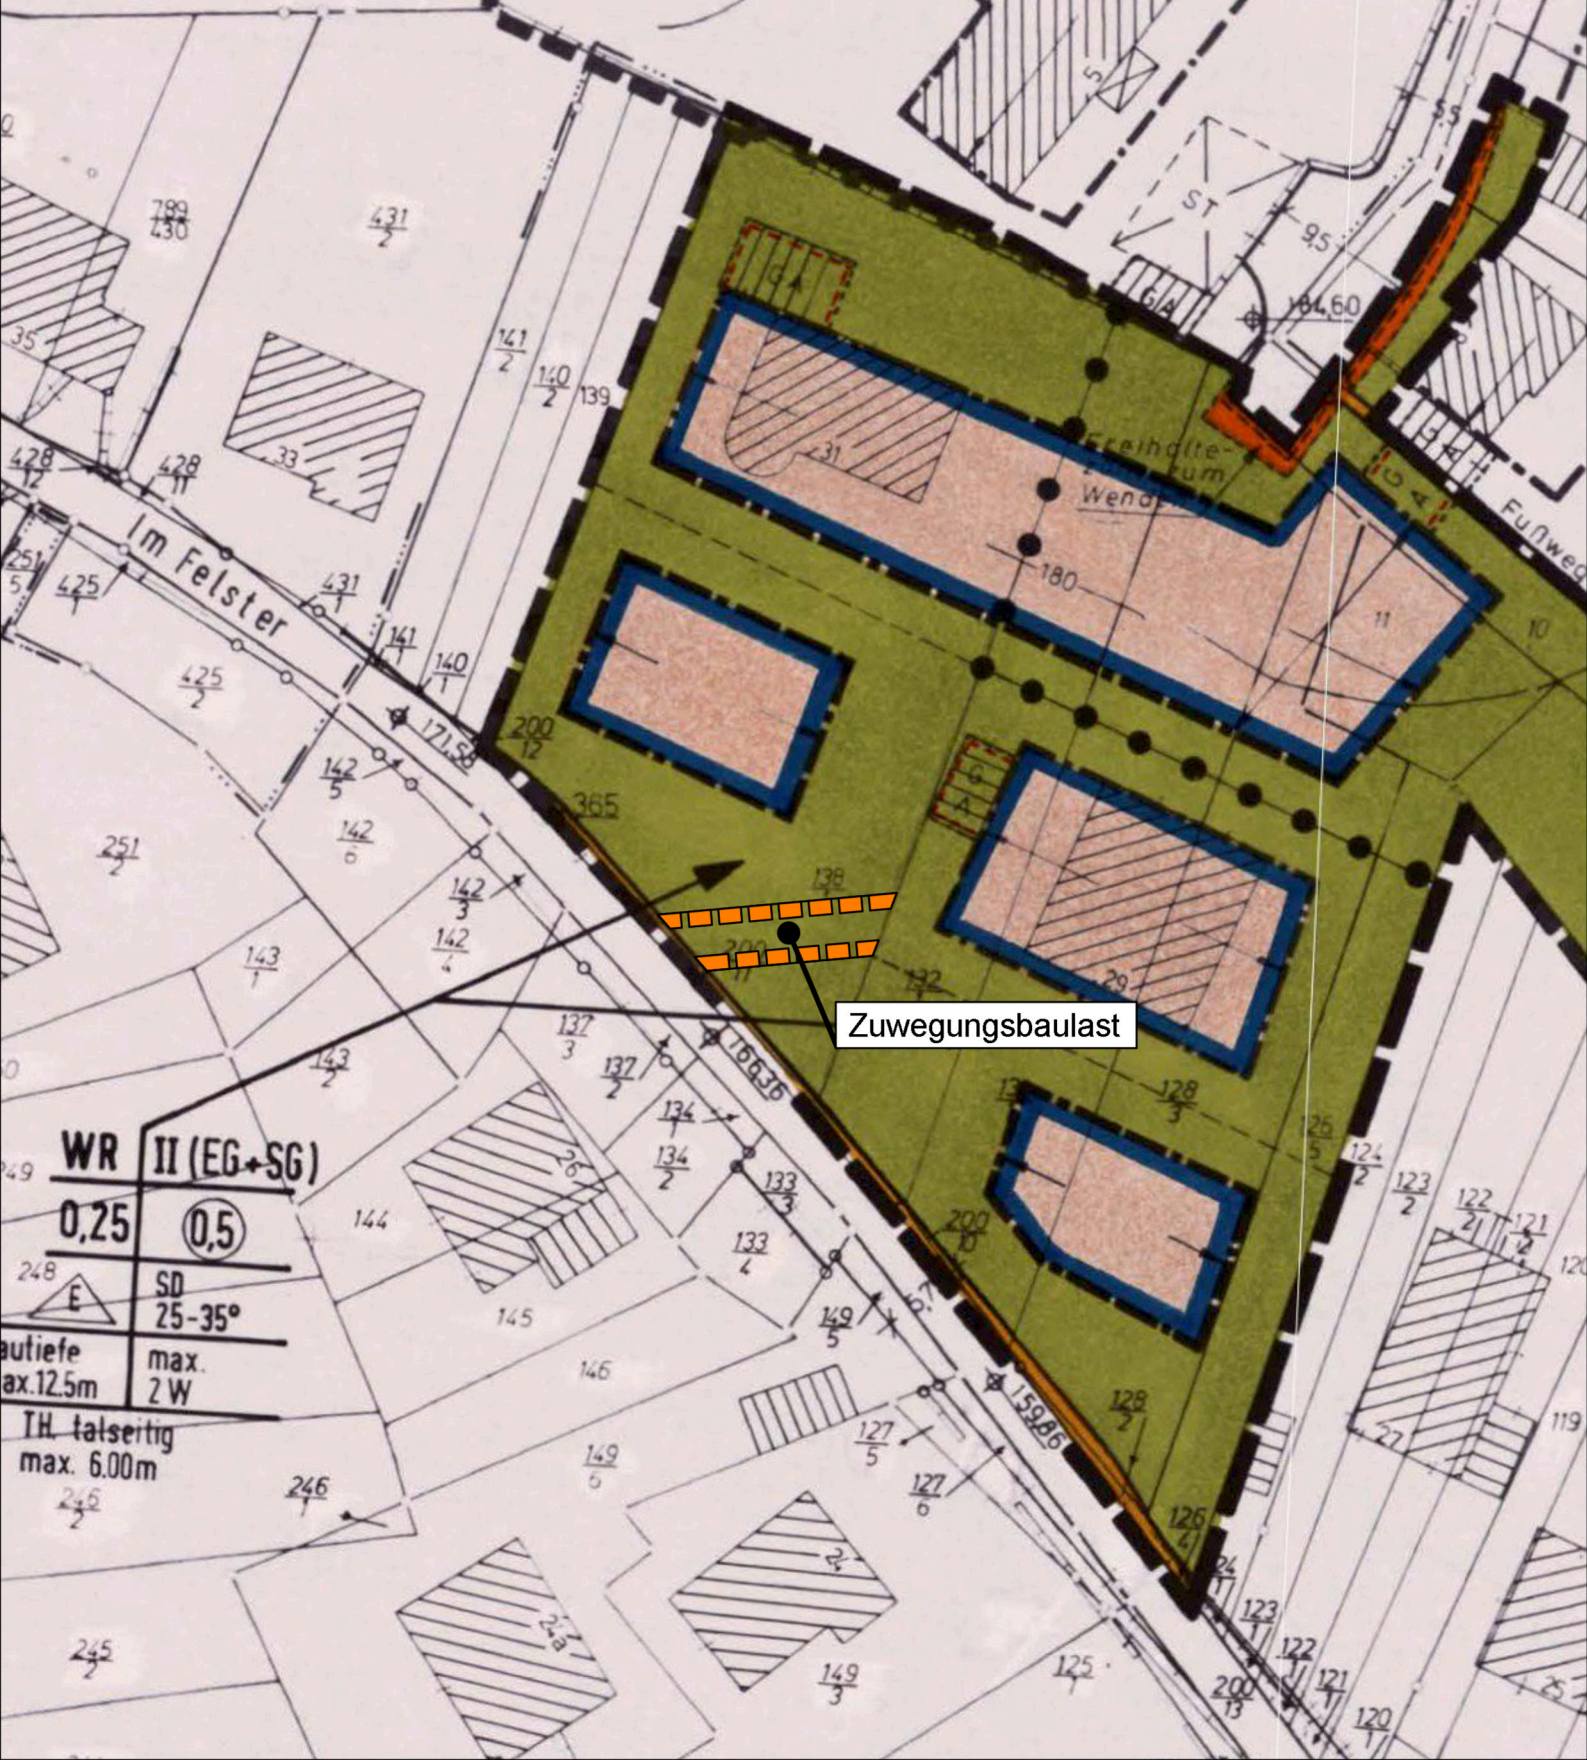

Zuwegungsbaulast

WR	II (EG+SG)
0,25	(0,5)
	E
SD	25-35°
Bautiefe max. 12,5m	max. 2 W.
TH. talseitig max. 6,00m	