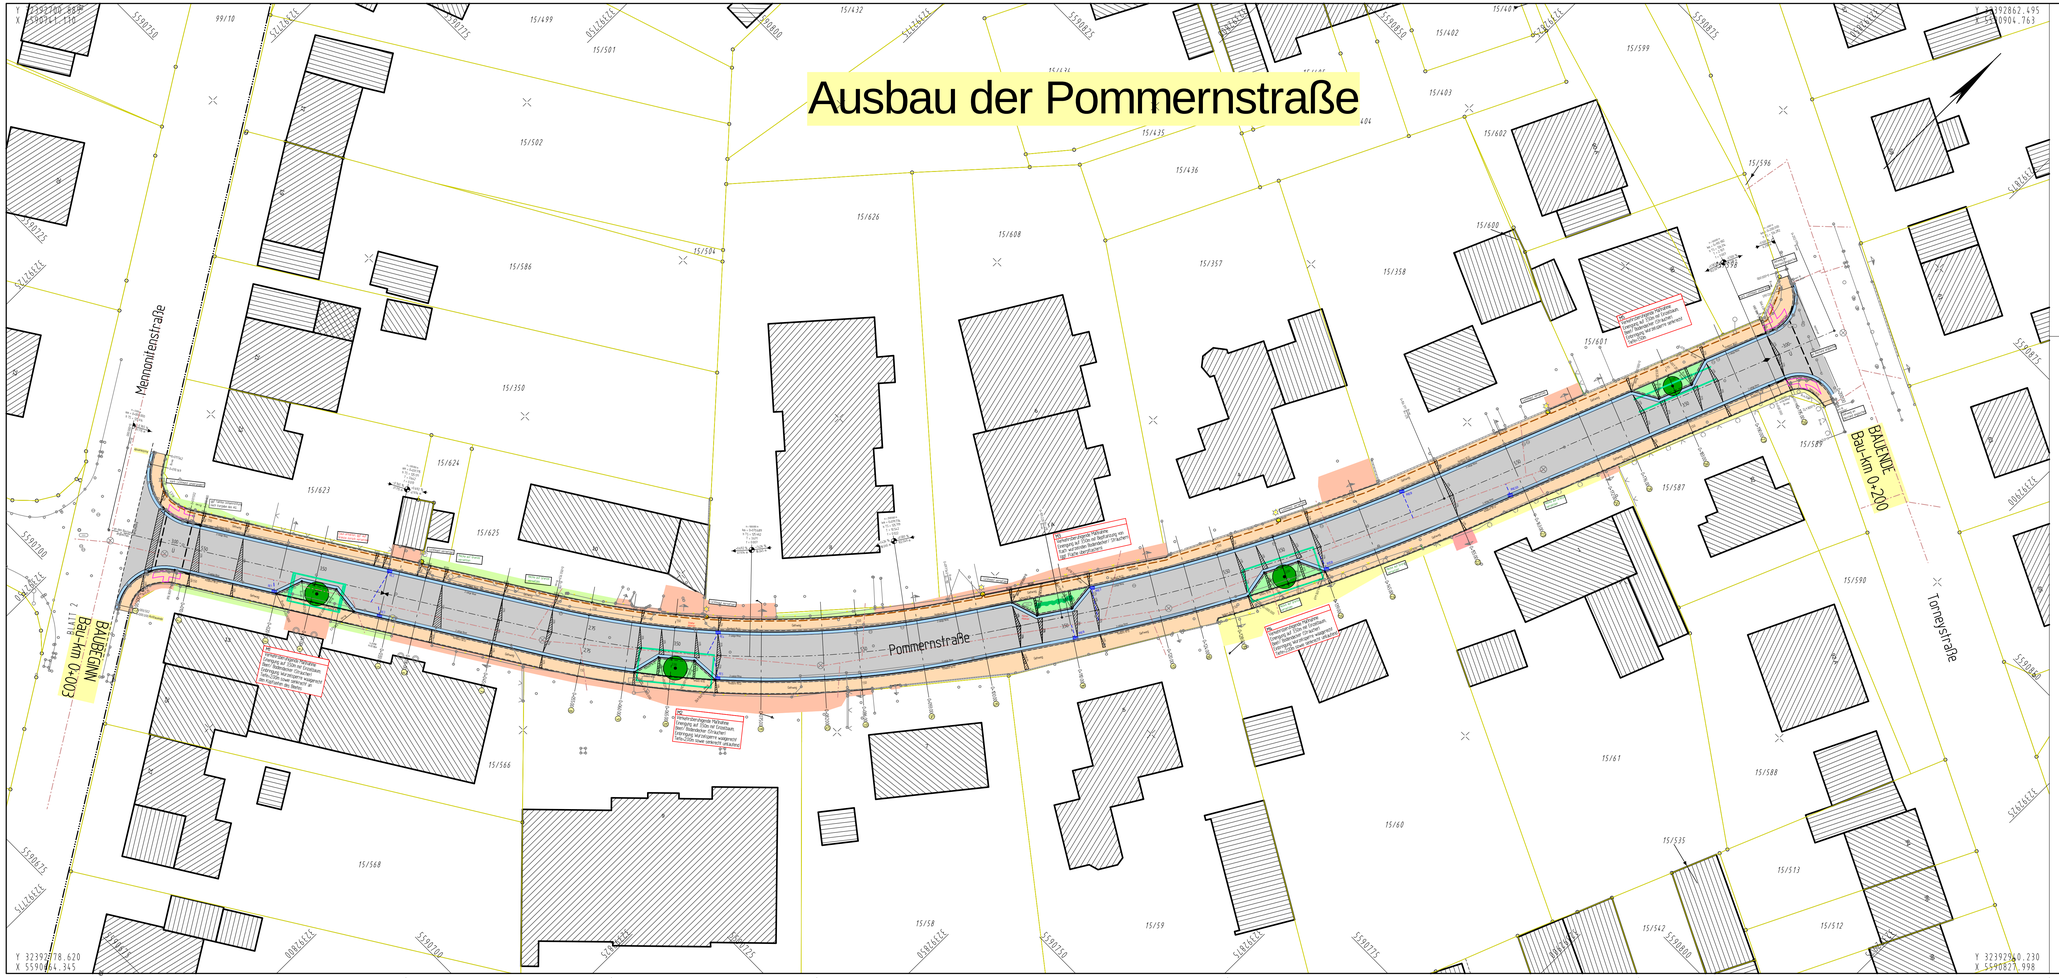

Zeichenerklärung

PLANUNG

- Einschnittsböschung
- Mulde mit Fließrichtung / Versickermulde
- Straßenrandbefestigung
- Fahrbahn mit Achse
- Bankett
- Wirtschaftsweg
- Geh- und Radweg
- Gehweg
- Fahrbahnteiler / Insel / Parkstreifen
- Zufahrt mit Bordabsenkung gemeinsamer Geh- und Radweg
- Bankett mit Zufahrt
- Dammböschung
- Bankett
- Richtungsfahrbahn mit Fahrstreifenaufteilung
- Mittelstreifen, Achse
- Richtungsfahrbahn
- Bankett
- Weg unbefestigt
- angl. bitum. Et., Eg.
- angl. unbefestigt Et., Eg.
- Baumscheibe
- Wurzelsperren
- Stützwand
- Grenze der Ortsdurchfahrt
- Straßenbeleuchtung
- Straßenablauf

H = 15.000 m
Tr2 % Tr1 %
Neigungsbruchpunkt mit Angabe von Ausrundungshalbmesser, Längsneigung und Abstand zum nächsten Neigungsbruchpunkt

- Gradientenhochpunkt
- Gradiententiefpunkt
- Querneigung
- Bordabsenkung

BESTAND

- EG, EF: Eingang, Einfahrt
- Lichtmast
- Schieber
- Durchlaß
- Mulden, Rinneneinlauf
- Kontrollschacht, Kanal
- Baum, Busch, Hecke
- Mauer
- Schuppen, Garage, Haus
- Eigentumsgrenze
- 1865 Flurstücksnummer
- +DN..N Geländehöhe ü.NN.

Entwurfsbearbeitung:
Ingenieurbüro Weinand
Beratung Planung Vermessung Bauüberwachung
In der Augst 2 56307 Kadenbach Tel. 02620 - 954070 Fax: 02620-954072

Projekt-Nr.:	201815	
	Datum	Zeichen
bearbeitet:	30.10.2019	Deckert
gezeichnet:	30.10.2019	Deckert
geprüft:	30.10.2019	Weinand

AUSFÜHRUNGSPLANUNG

Stadt Neuwied
Stadtverwaltung
Engerser Landstraße 17
56562 Neuwied

Erstmalige Herstellung der Pommernstraße in Torney

56567, Neuwied

Anlage : 3
Blatt Nr.: 1

	Datum	Name
bearbeitet		
gezeichnet		
geprüft		

Lageplan, Maßstab 1 : 250

	Datum	Name
Entwurfsprüfung:		
Straßenplanung:		
Landespflege:		
Immissionsschutz:		

Nr.	Art der Änderung	Datum	Name
1			
2			
3			
4			
5			
6			

Grundplan hergestellt: Ergänzungen:
Aufnahme:
Feldvergleich:
Kataster: