
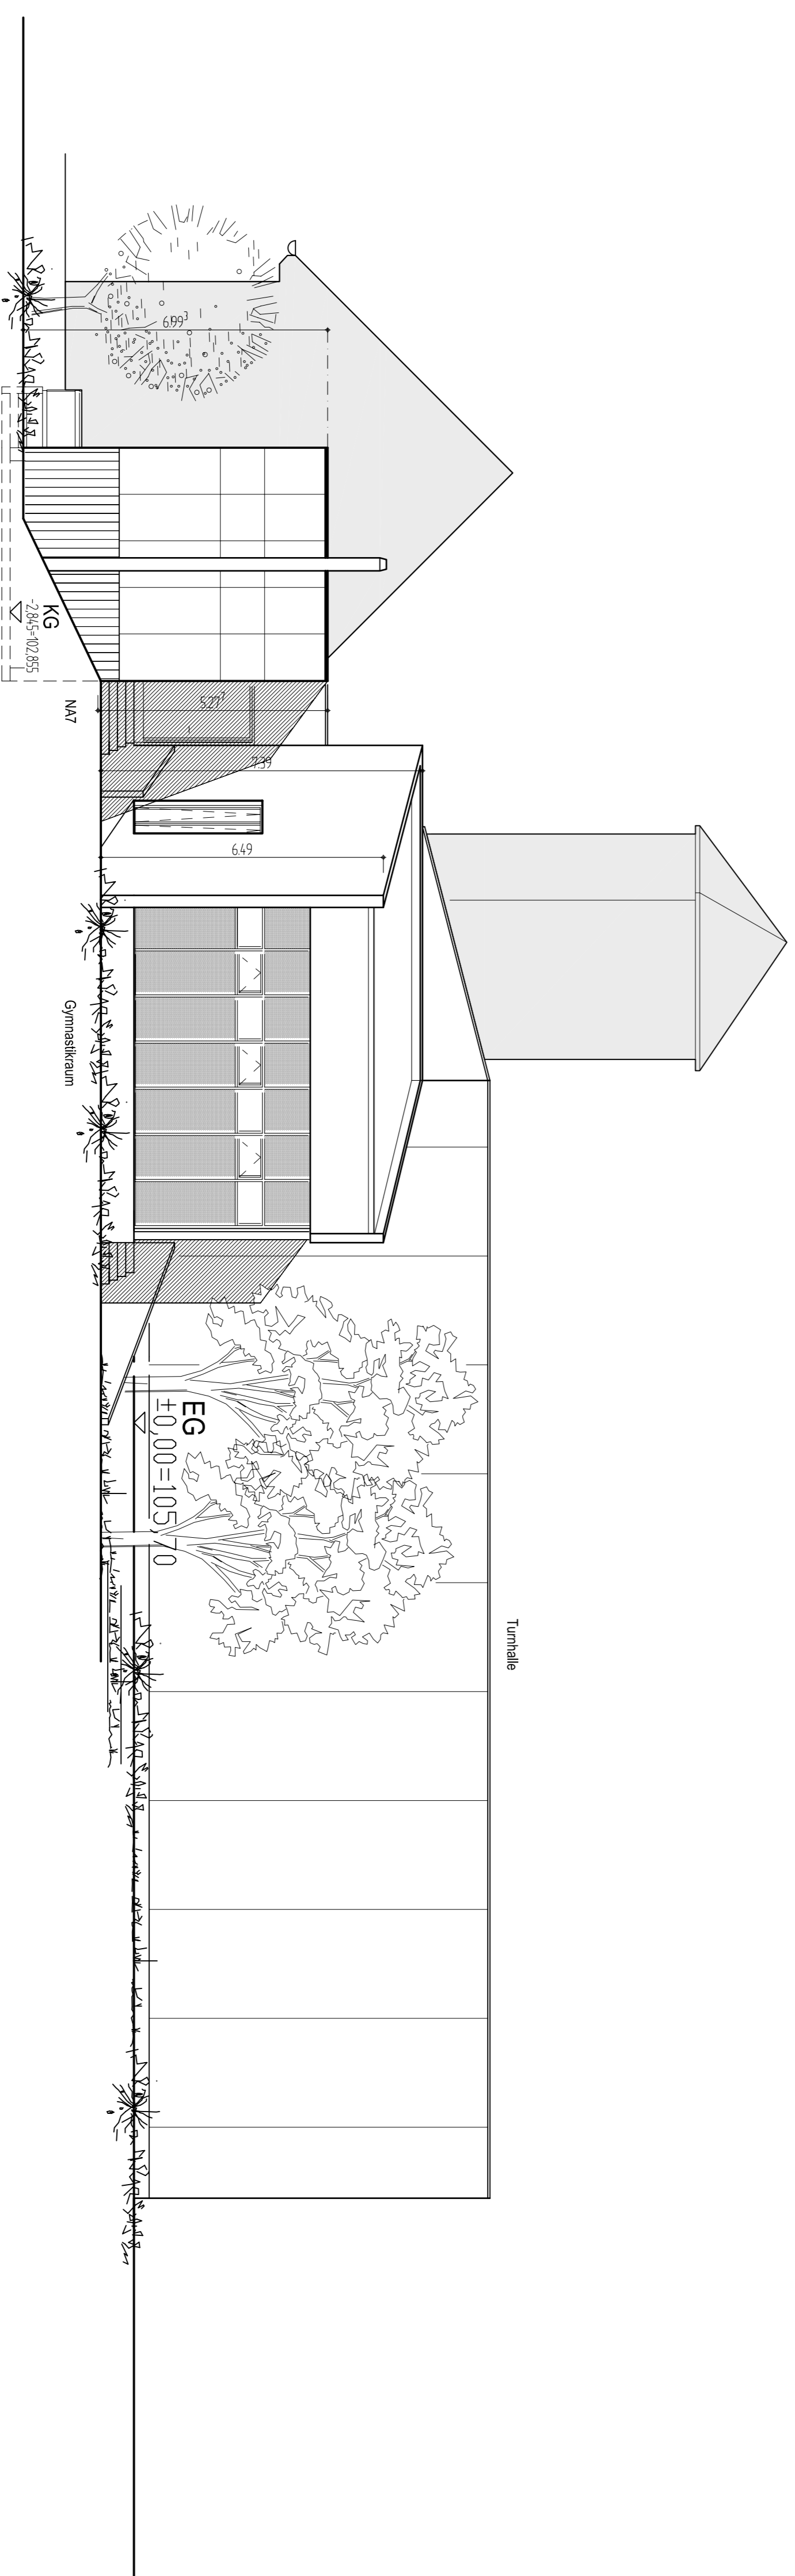


ANSICHT von NORDWESTEN

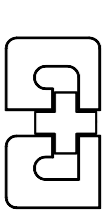

ANSICHT von SÜDWESTEN

 <p>GEORG + JUHR ARCHITEXTURBÜRO Architekten u. Ingenieure GmbH Parlstrasse 3 50664 Neuwied Tel. 02251 20231-0 E-Mail: Planung@georg-juhr.de</p>		<p>BAUVORH: Neudau Turnhalle Grundschule Wülfersterg mit Gymnastikraum BAUHERR: Stadt Neuwied</p>	
PROJEKT: 7661	BLATT: 27	GRÖSSE: A 1	
PLAN: Bauplantrag - Ansichten 1	DATUM: 21-10-2009	BEARB.: Leitau	
MASSSTAB: 1:100			
Architekt:		Bauherr:	