


Regelquerschnitt Engerser Straße


Oberbau nach RStO 12 Bk 10, Tafel 1, Zeile 3

Station 0+072 - 0+106

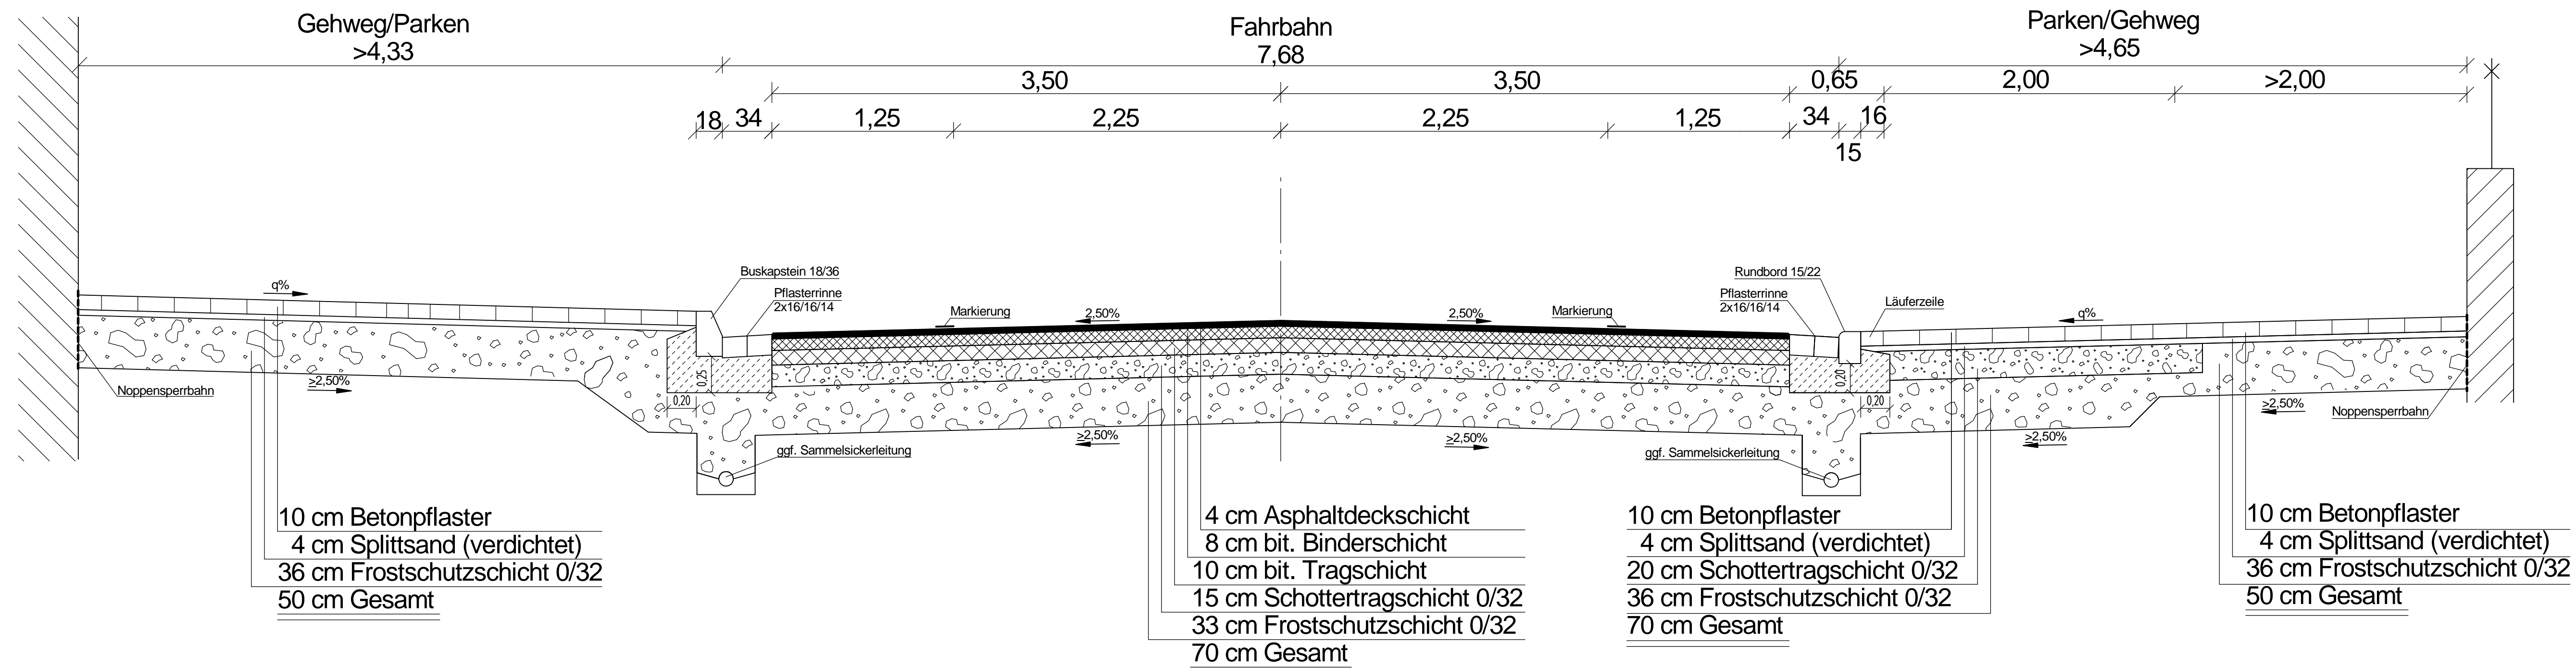

Entwurfsbearbeitung:  Ingenieurbüro Weinand <small>Beratung Planung Vermessung Bauüberwachung In der Augst 2 56337 Kadenbach Tel: 02620 - 954970 Fax: 02620-9549729</small>	Projekt-Nr.: 201834		
		Datum	Zeichen
	bearbeitet:	Dezember 2019	Kahl
	gezeichnet:	Dezember 2019	Geißler
	geprüft:	Dezember 2019	Weinand

RE-ENTWURF

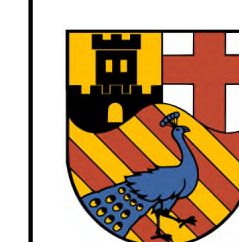

Stadt Neuwied

Stadtverwaltung

Engerser Landstraße 17
56562 Neuwied

**Ausbau der Engerser Straße
in Neuwied** Anlage : 14.1
Blatt Nr.: 2

Bereich:
zw. Marktstr. u. Pfarrstr.

Innenstadt Neuwied

Entwurfsprüfung:		Datum	Name
Straßenplanung:			
Landespflege:			
Immissionsschutz:			
Nr.	Art der Änderung	Datum	Name
1			
2			
3			
4			
5			
6			

Grundplan hergestellt:	Ergänzungen:
Aufnahme:	
Feldvergleich:	
Kataster:	